



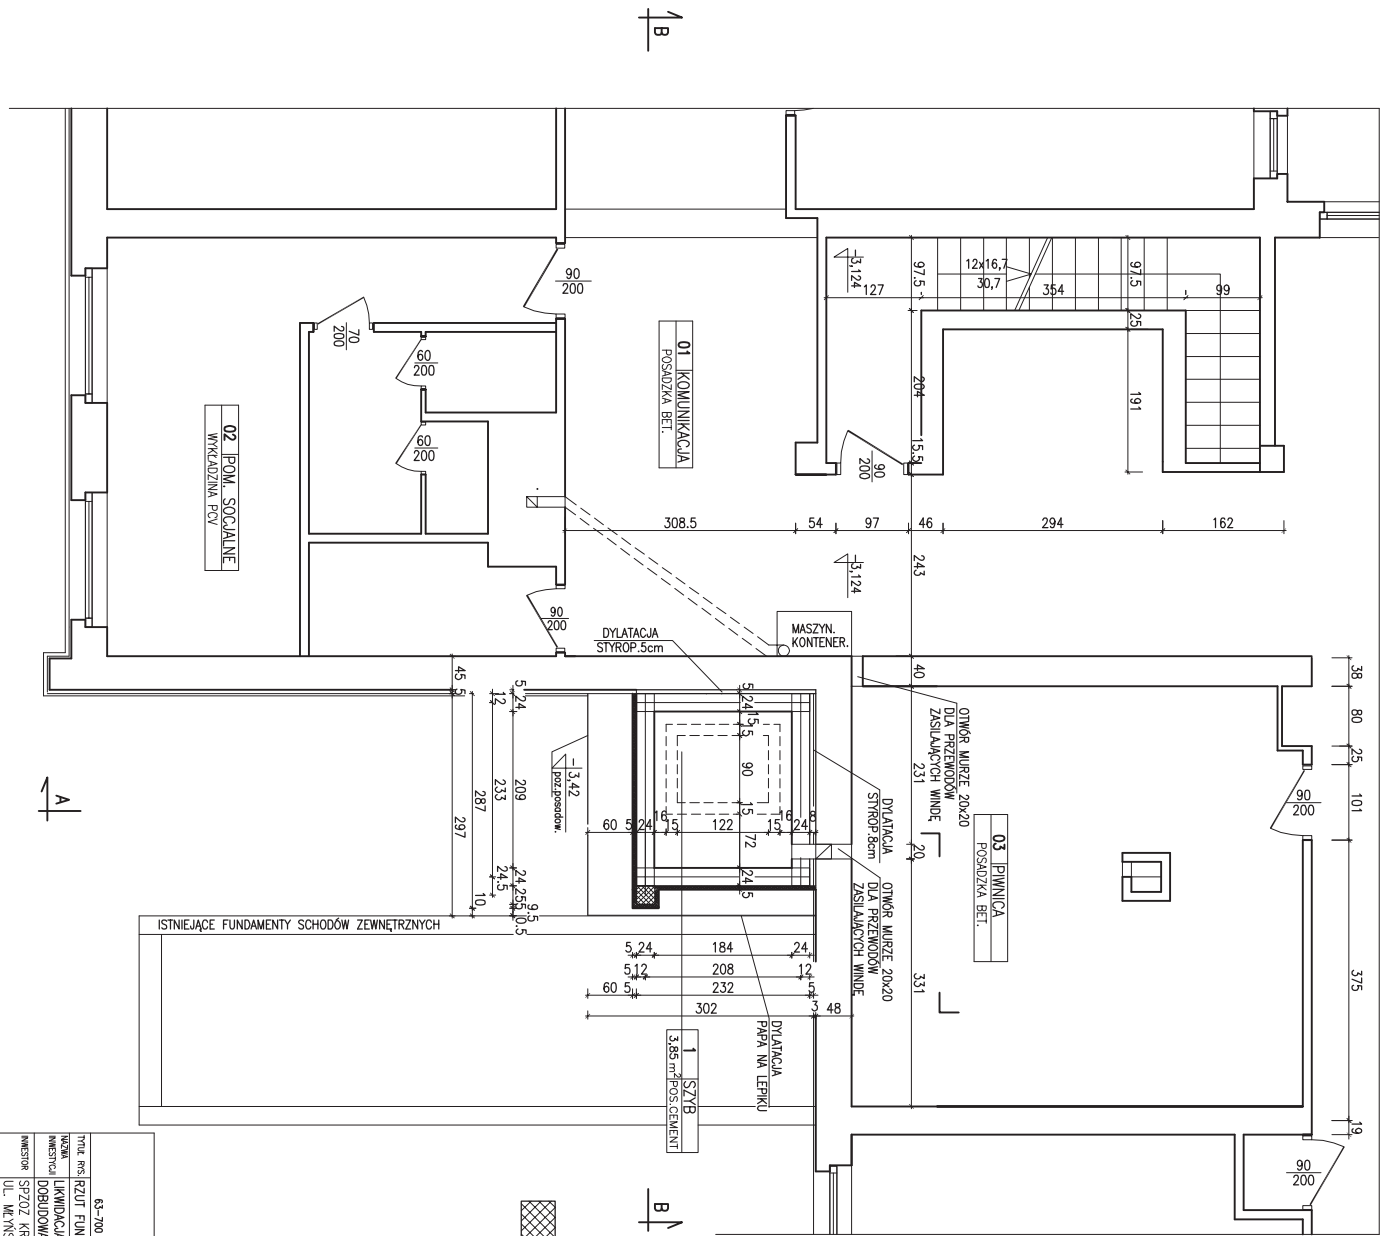

RZUT FUNDAMENTU – PROJEKT  
SKALA 1:50



PRACOWNIA PROJEKTOW I USŁUG BUDOWLANYCH		MGR INŻ. MIROSŁAWA WITCZAK	
63-700 KROTOSZYN UL. BOLEWSKIEGO 8		TEL. (0-63) 722-82-17	
TITUL	RZUT FUNDAMENTOW	SKALA	1:50
TYTUŁ	WYKONANIE BARIER ARCHITEKTONICZNYCH -	NR RZESZKU	1
INWESTOR	SPZOŁ KROTOSZYN UL. MŁYNSKA 2	DATA	1
PROJEKTANT	MGR INŻ. MIROSŁAW WITCZAK	ROK	2009

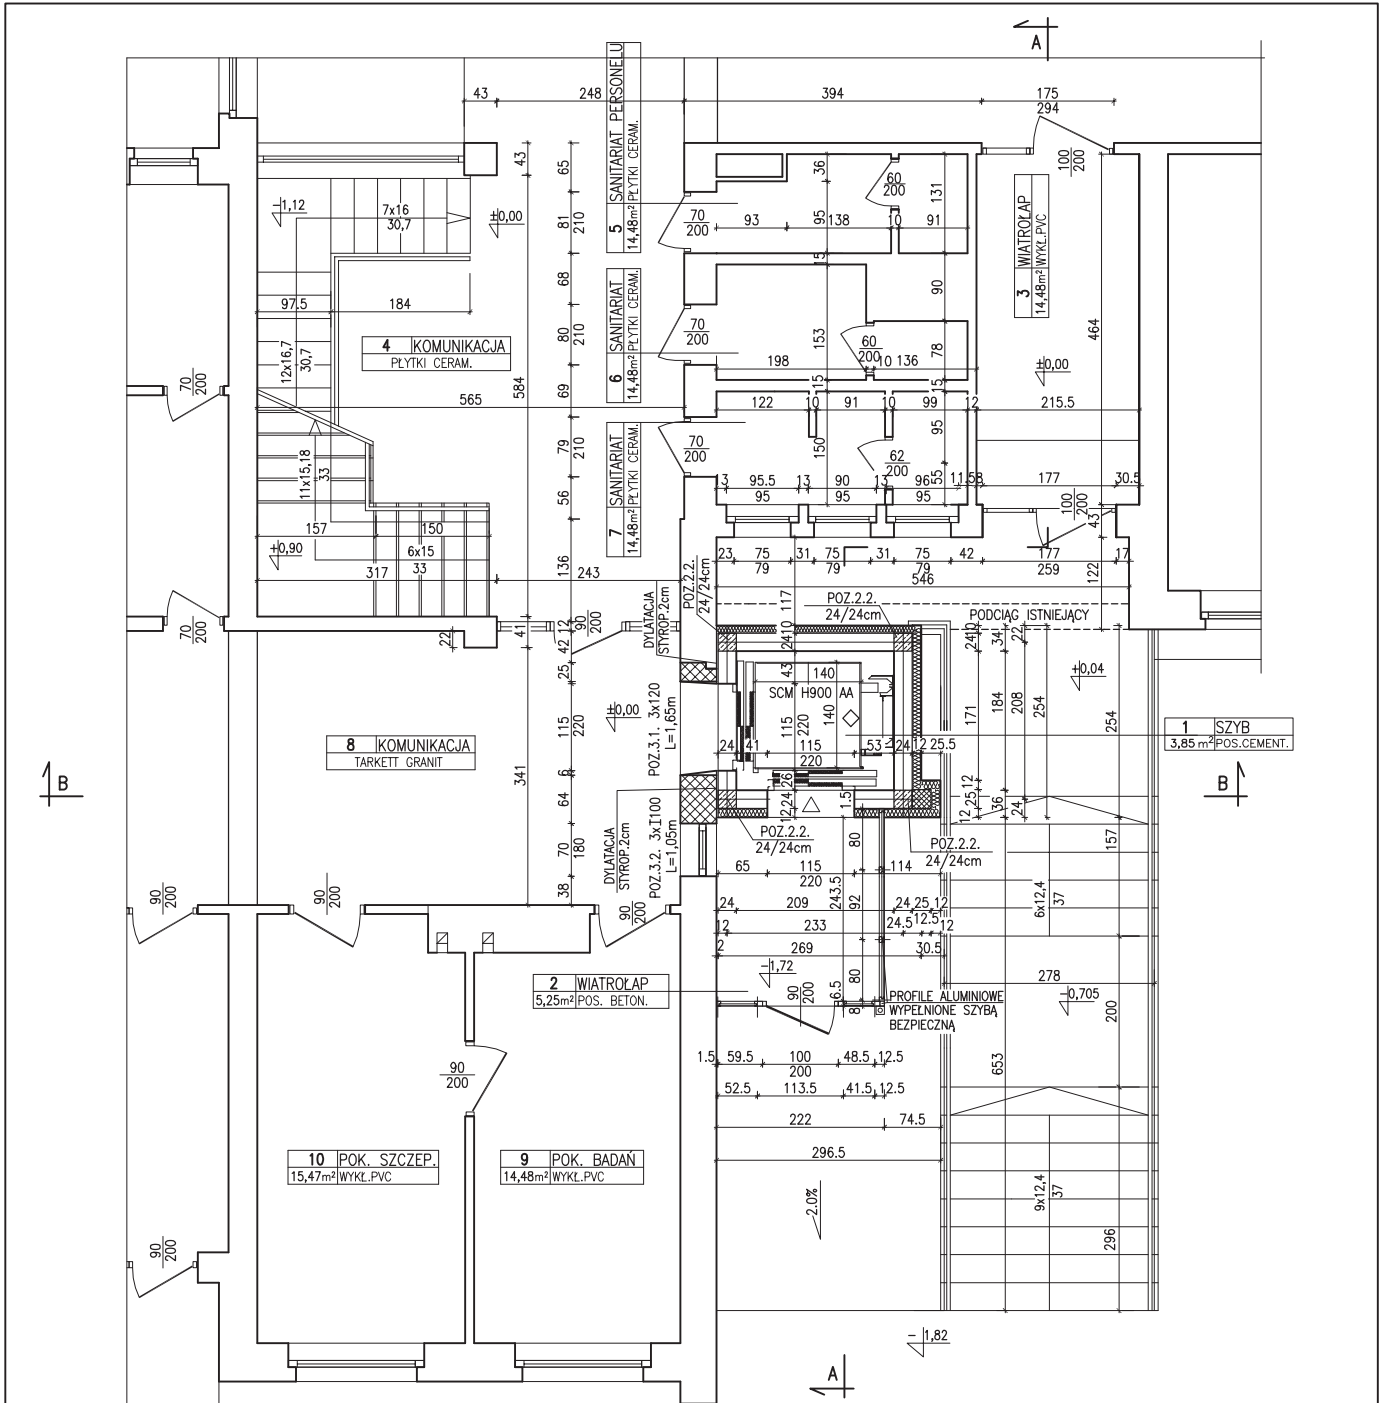


RZUT PRZYZIEMIA-PROJEKT  
SKALA 1:50

-  - ŻELBET
-  - MUR Z CEGŁY PEŁNEJ NA ZAPRAWIE CEMENT.-WAP.

PRACOWNIA PROJEKTÓW I USŁUG BUDOWLANYCH		SKALA
63-700 KROTOSZYŃ UL.RYNEK 1/4 TEL.(0-62) 722-82-17		1:50
TYTUŁ RYS.: RZUT PARTERU	NAZWA INWESTYCJI: LIKWIDACJA BARIER ARCHYTEKTONICZNYCH - DOBUDOWA WINDY - PROJEKT ZAMIENNY	
INWESTOR: SPZOZ KROTOSZYŃ UL. MŁYŃSKA 2	NR RYSUNKU: 2	DATA: POPIIS: 07.2009
ADRES INWESTYCJI: KROTOSZYŃ UL. BOLEWSKIEGO 8	AUTOR PROJEKTU: MGR INŻ. MIROSLAWA WITCZAK upr.UAN 7342-29/92	


RZUT PIĘTRA – PROJEKT  
SKALA 1:50

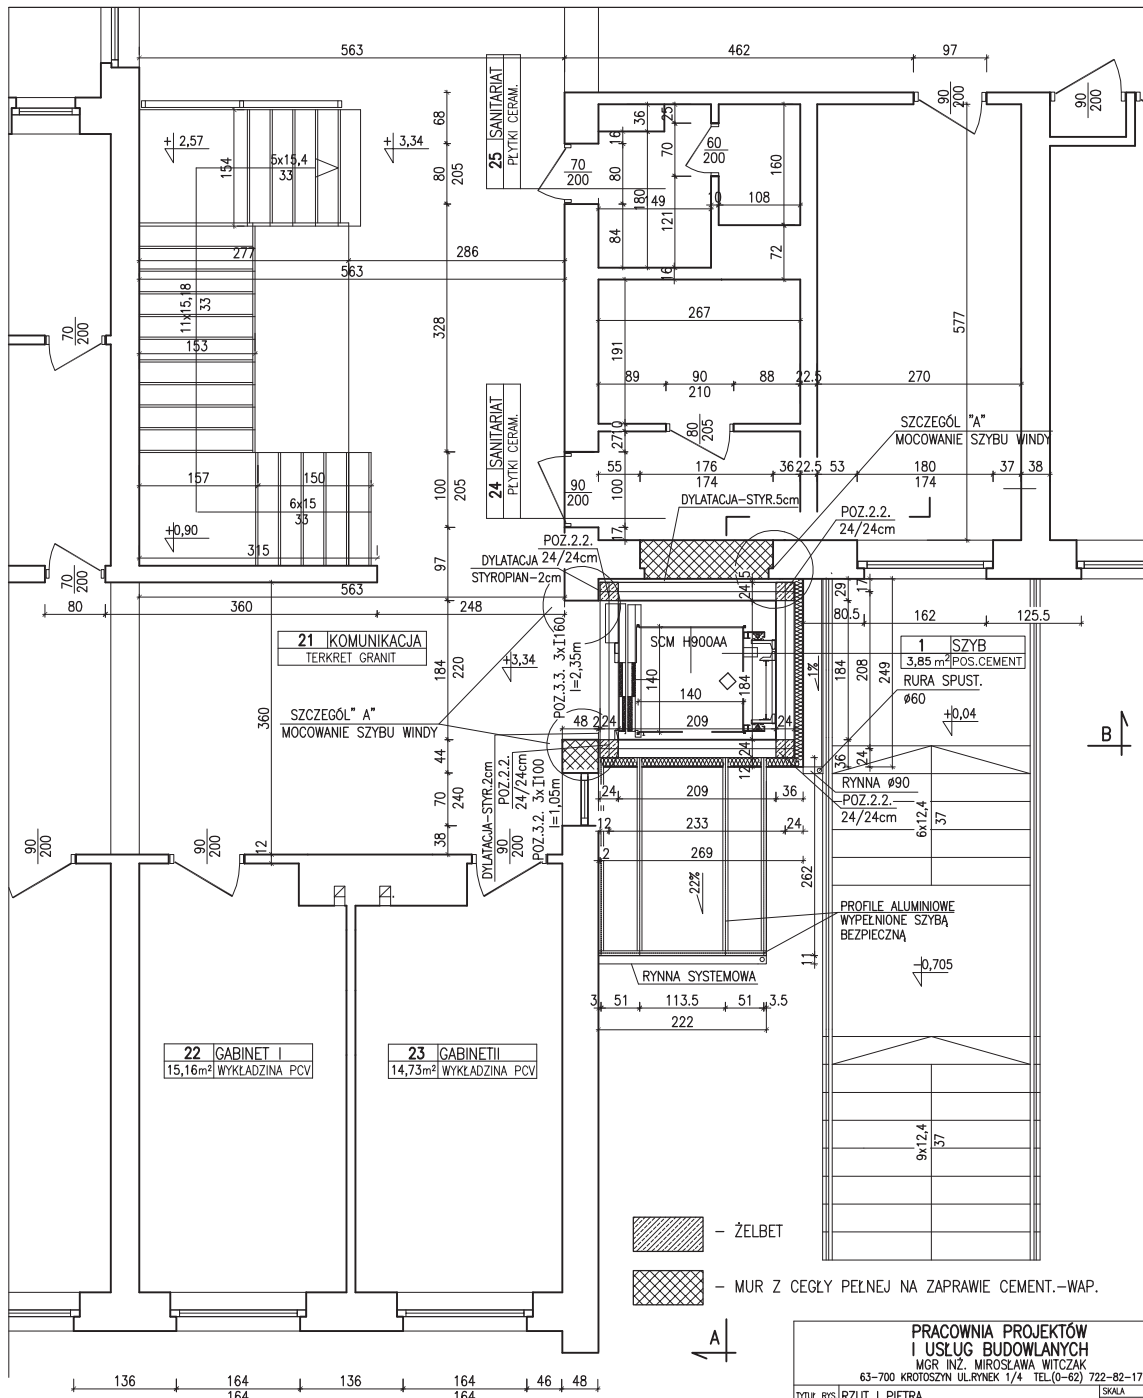

PRACOWNIA PROJEKTÓW I USŁUG BUDOWLANYCH		SKALA
MGR INŻ. MIROSLAWA WITCZAK 63-700 KROTOSZYŃ UL.RYNEK 1/4 TEL.(0-62) 722-82-17		1:50
TYTUŁ RYS. RZUT I PIĘTRA		NR RYSUNKU
NAZWA INWESTYCJI LIKwidACJA BARIER ARCHITEKTONICZNYCH – DOBUDOWA WINDY – PROJEKT ZAMIENNY		3
INWESTOR SPZOZ KROTOSZYŃ UL. MŁYŃSKA 2		DATA
ADRES INWESTYCJI KROTOSZYŃ UL. BOLEWSKIEGO 8		PODPIS
AUTOR PROJEKTU MGR INŻ. MIROSLAWA WITCZAK upr.UAN 7342-29/92		07.2009

# RZUT POŁACI DACHOWEJ



## SKALA 1:100

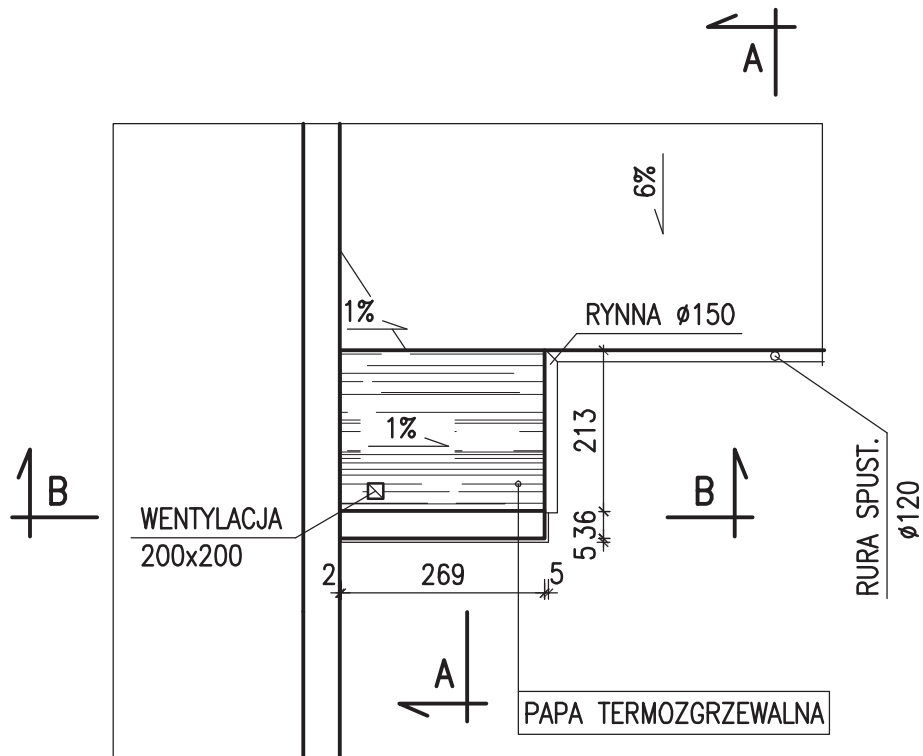

<b>PRACOWNIA PROJEKTÓW I USŁUG BUDOWLANYCH</b> MGR INŻ. MIROŚŁAWA WITCZAK 63-700 KROTOSZYN UL.RYNEK 1/4 TEL.(0-62) 722-82-17			
TYTUL RYS.	RZUT POŁACI DACHOWEJ	SKALA	
NAZWA INWESTYCJI	LIKWIDACJA BARIER ARCHITEKTONICZNYCH – DOBUDOWA WINDY – PROJEKT ZAMIENNY	1:100	
INWESTOR	SPZOZ KROTOSZYN UL. MŁYŃSKA 2	NR RYSUNKU	
ADRES INWESTYCJI	KROTOSZYN UL. BOLEWSKIEGO 8	4	
AUTOR PROJEKTU	MGR INŻ. MIROŚŁAWA WITCZAK upr.UAN 7342-29/92	DATA	PODPIS
		07.2009	





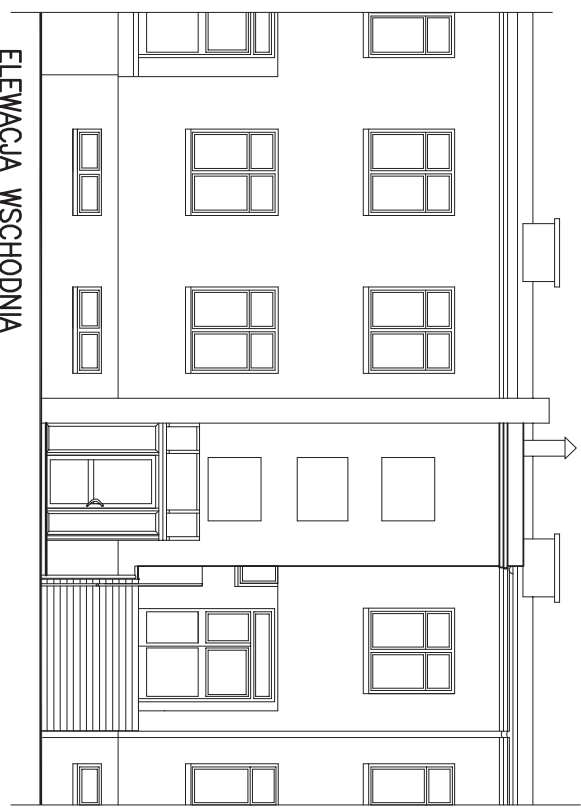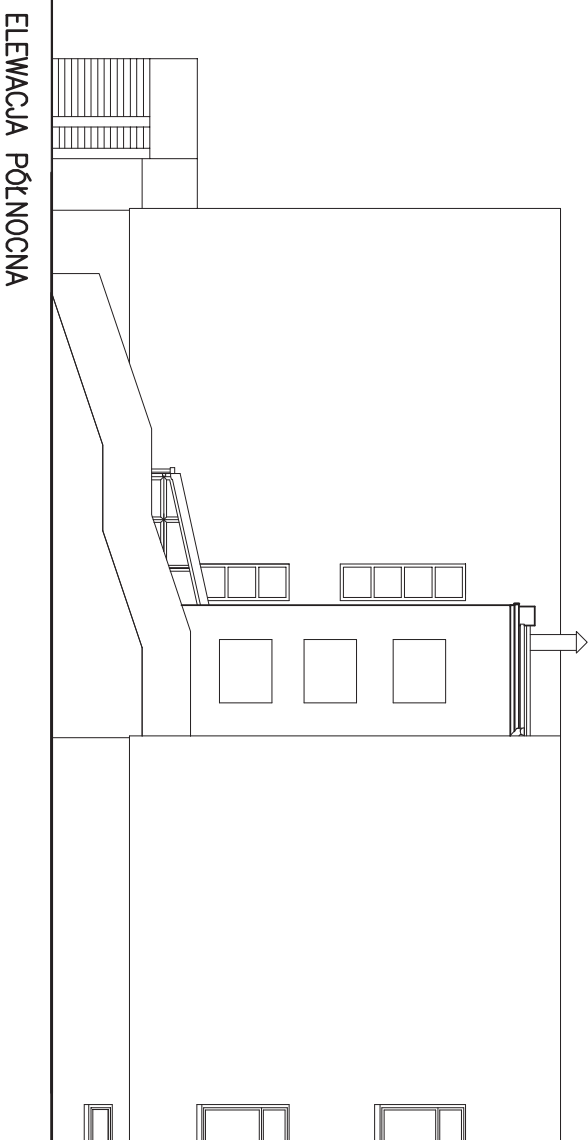

TYTUŁ RYS.		<b>ELEWACJE</b>	
NAZWA		PRACOWNIA PROJEKTÓW	
INWESTYCIJ		I USŁUG BUDOWLANYCH	
INWESTOR		MGR INŻ. MIROSŁAWA WITCZAK	
UL. MŁYŃSKA 2		63-700 KROTOSZYN UL. RYNEK 1/4 TEL. (0-62) 722-82-17	
KROTOSZYN UL. BOLEWSKIEGO 8		SKALA	
NR RYSUNKU		<b>1:100</b>	
DATA		<b>7</b>	
PROJEKTU		PODPIS	
MGR INŻ. MIROSŁAWA WITCZAK upr. IJAN 7342-29/92		07.2009	









SZCZEGÓŁ ŁĄCZENIA SZYBU WINDY Z  
BUDYNIKIEM  
SKALA 1:10

SZCZEGÓŁ "A" MOCOWANIA WINDY DO  
ISTNIEJĄCEGO MURU BUDYNIKU

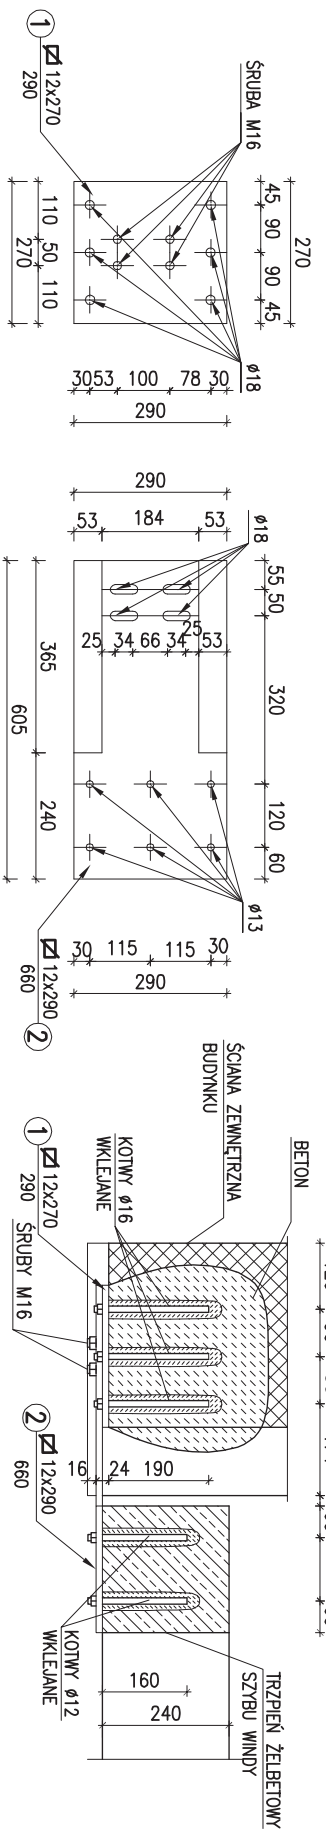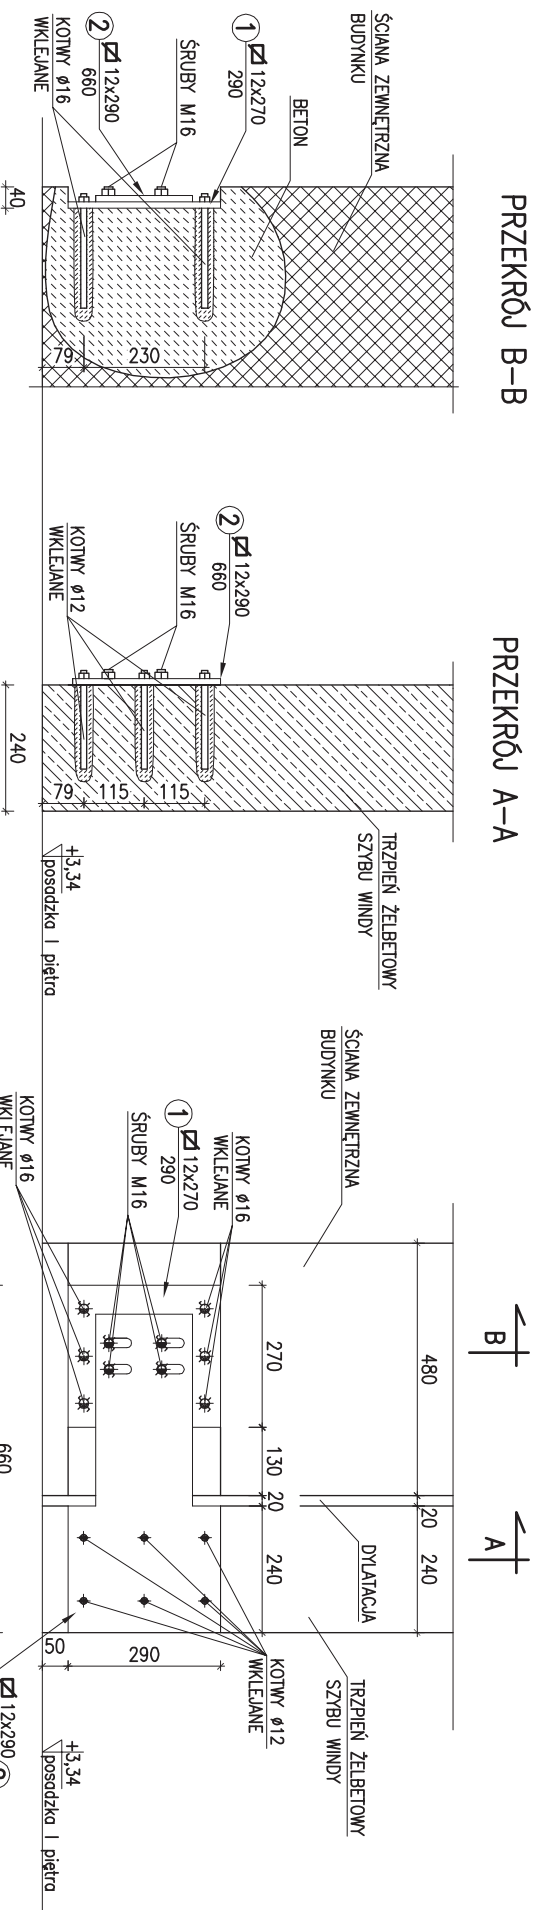

W BLACHĘ NR1 WSPAWAĆ ŚRUBY M16

PRACOWNIA PROJEKTÓW I USŁUG BUDOWLANYCH	
MGR INŻ. MIROSŁAWA WITCZAK	
63-700 KROTOSZYN UL. PIENK 1/4 TEL. (0-62) 722-82-17	
TYTUŁ RYS./ NAZWA INWESTYCJI	SZCZEGÓŁ ŁĄCZENIA SZYBU Z BUDYNIKIEM
INWESTOR	LIKWIDACJA BARIER ARCHITEKTONICZNYCH - DOBUDOWA WINDY - PROJEKT ZAMIENNY
ADRES INWESTYCJI	UL. MŁYŃSKA 2
ADRES FABRYCZNY	KROTOSZYN UL. BOLEWSKIEGO 8
NR RYSUNKU	1:10
DATA PODPIS	K-3
PROJEKTU	MGR INŻ. MIROSŁAWA WITCZAK upr. LAM 7342-29/92 07.2009