


RZUT IZOMETRYCZNY INSTALACJI GAZOWEJ

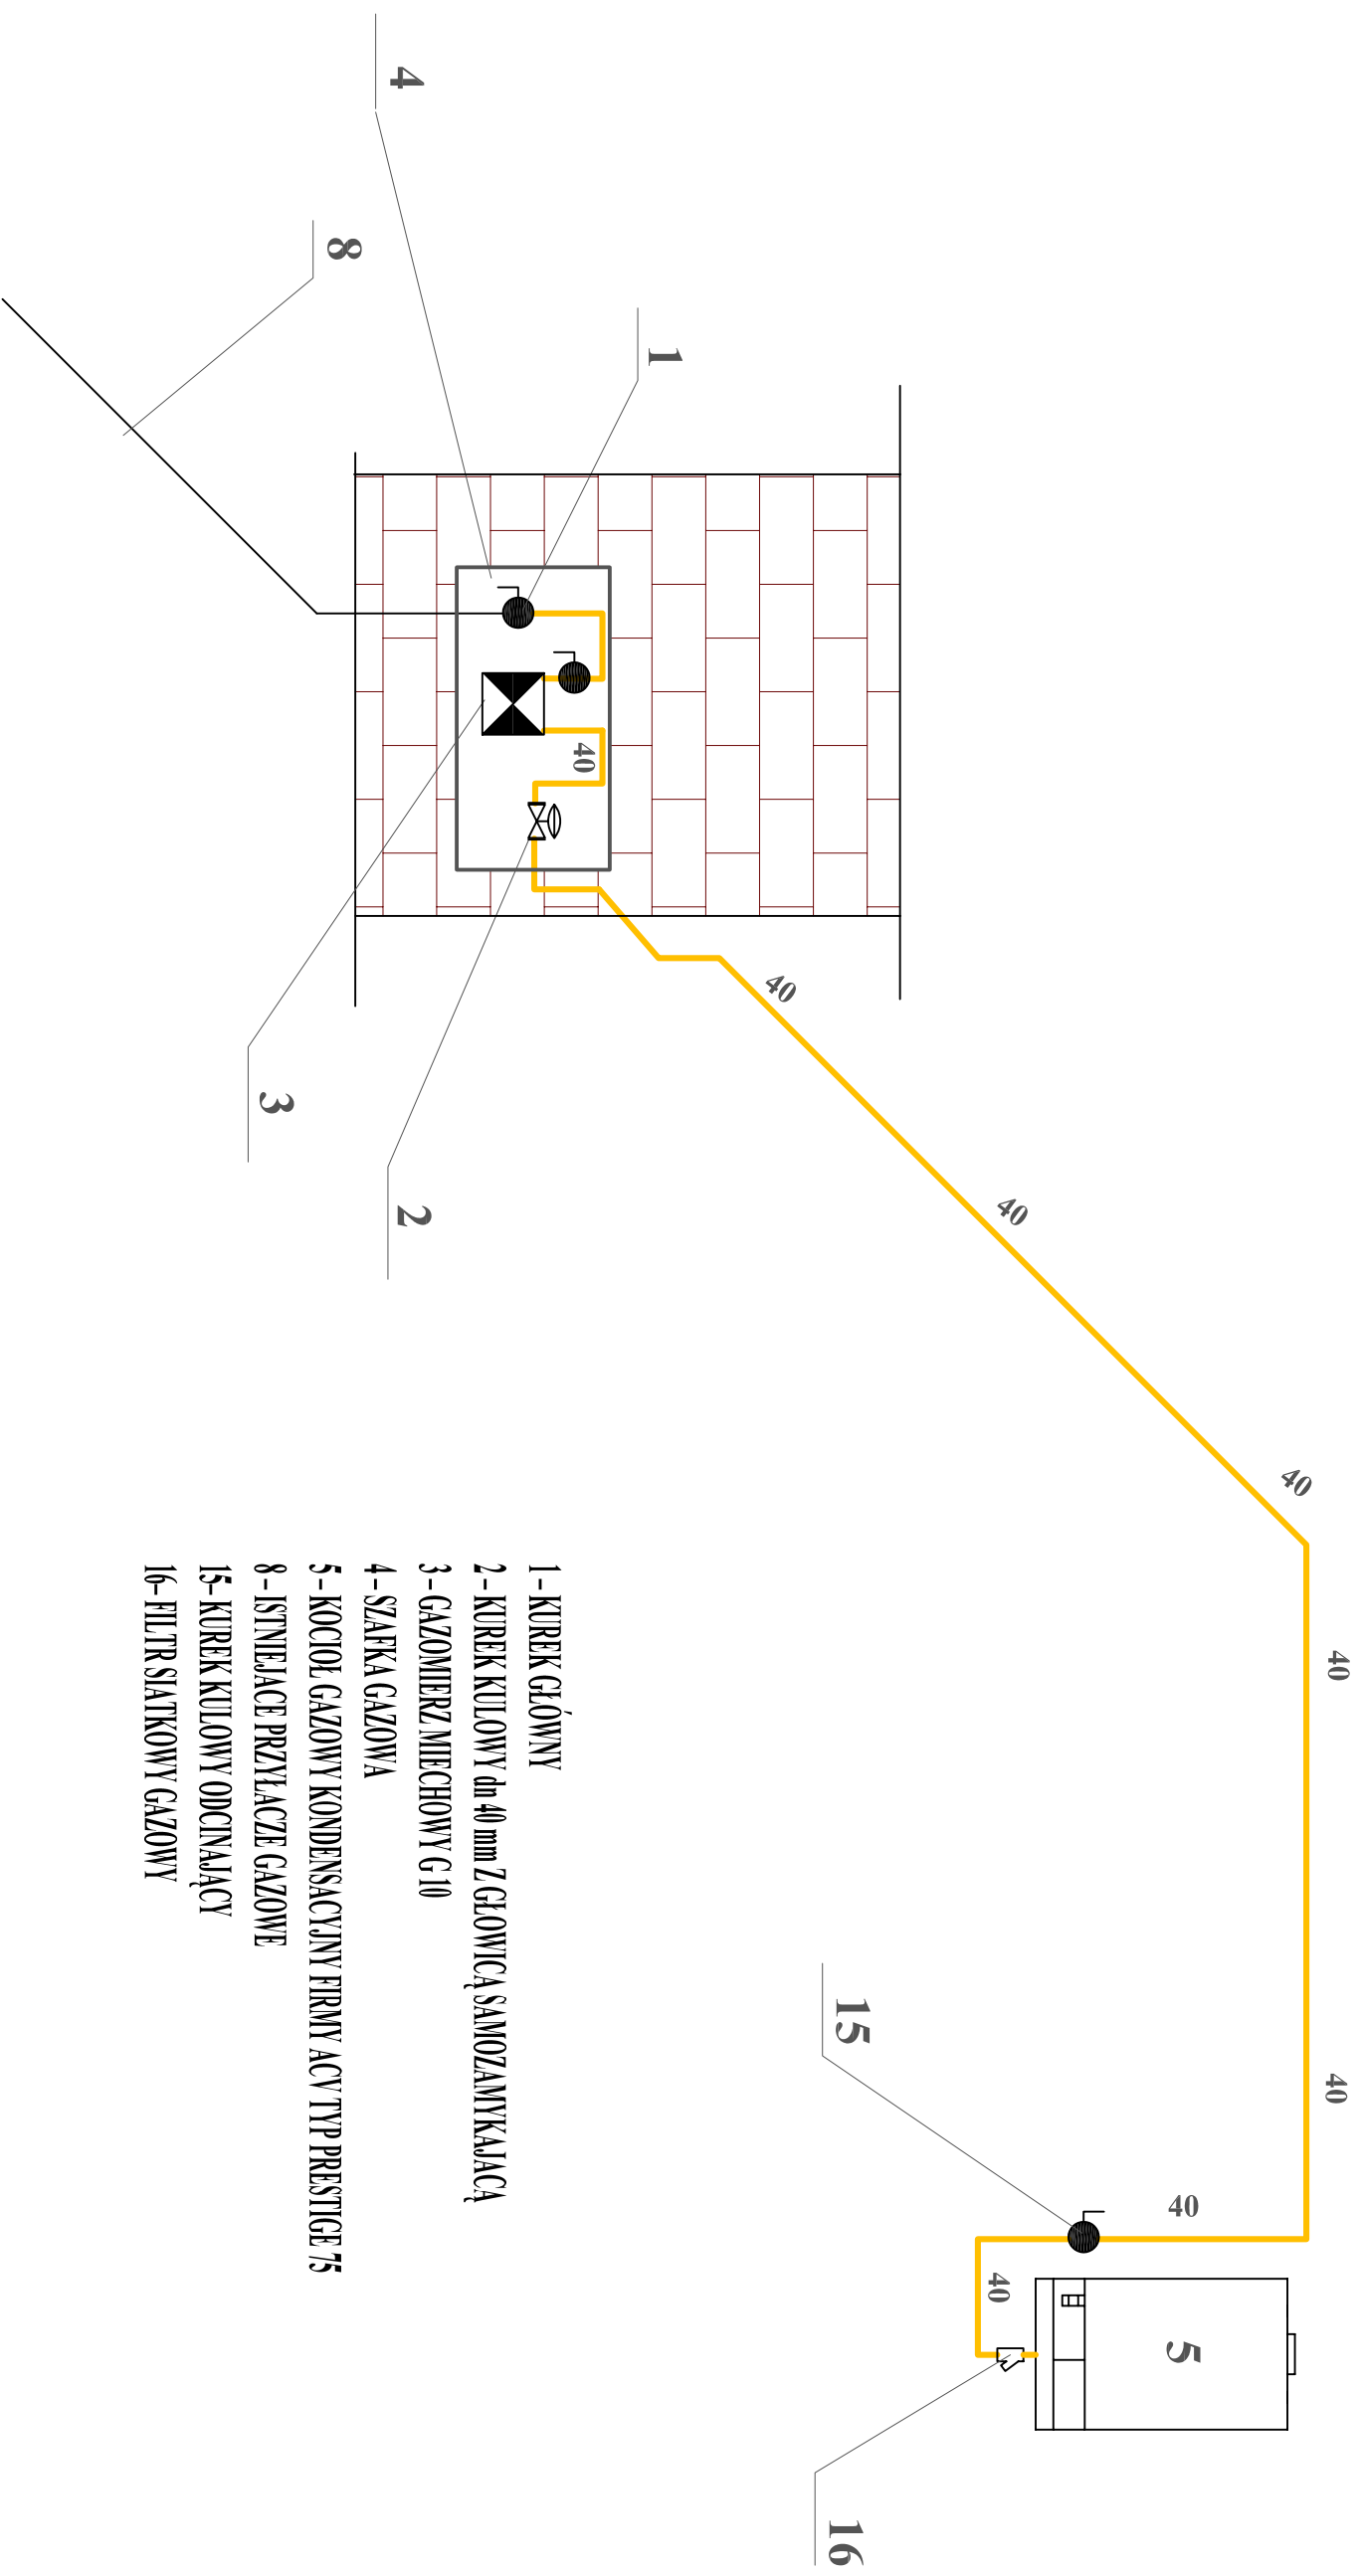

INWESTOR		URZĄD MIASTA I GMINY W KOŹMINIE WLKP.	
INWESTYCJA		UL. STARY RYNEK 11 63-720 KOŹMIN WLKP.	
BUDYNEK SZPITALA		UL. STĘSZEWSKIEGO 2 63-720 KOŹMIN WLKP.	
RYSUNEK			
INSTALACJA GAZOWA - KOTŁOWNIA			
PROJEKT.	IMIĘ I NAZWISKO	NR UPRAWNIEN	PODPIS
	M.TOMASZEWSKI	UAN 8386/103/89	
			BRANŻA
			SANIT.
			DATA
Opracował	M.TOMASZEWSKI	UAN 8386/103/89	05.2008
			NR RYSUNKU
			2