


Oznaczenia aparatów				LS1	D2	D3	D4	D5	D6
Oznaczenia zacisków									
Opis	Sygnalizator faza L1	Sygnalizator faza L2	Sygnalizator faza L3	Zasilanie z tablicy TG Wyłącznik główny tablicy Ochronniki przepięć	Obwód gniazd 3-faz.- rozdzielnia	Obwód gniazd 3-faz.- dekontam	Obwód gniazd 3-faz.- myjnia podsuwaczy	Obwód gniazd 1-faz.- sala chorych, WC pacjentów	Obwód gniazd 1-faz.- dyżurka pielęgniarek, magazyn chemiczny, WC personelu, magazyn sprzętu, rozdzielnia leków
Moc									
Długość kabla	1m	1m	1m	18m	20m	20m	25m	30m	25m
Przekrój kabla	1,5	1,5	1,5	5x16	5x4,0	YDY 5x4,0	YDY 5x4,0	3x2,5	3x2,5
Typ kabla	DY	DY	DY	YKY	YDY	YDY	YDY	YDY	YDY

T1 Rozbudowa Szpitala Krotoszyn Mickiewicza 21

Tablica Rozdzielcza

Nr. projektu:		C	F
Nr. rysunku:		B	E
Data:		A	D
	Utworzone		Nr. 1/2

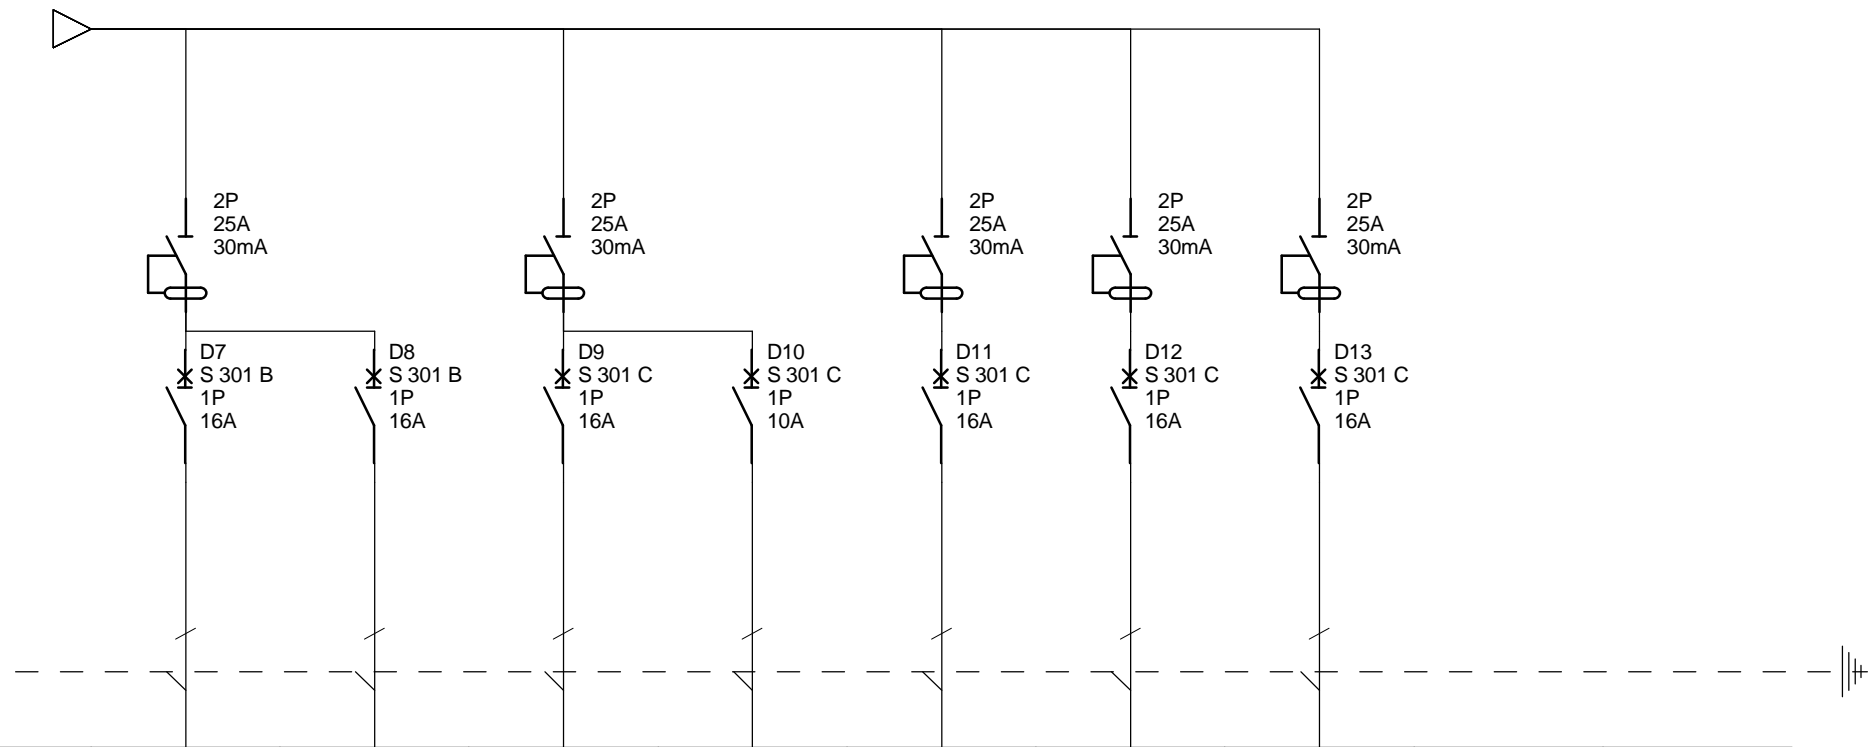

Oznaczenia aparatów	D7	D8	D9	D10	D11	D12	D13		
Oznaczenia zacisków									
Opis	Obwód gniazd 1-faz.- magazyn bieliznyczystej i brudnej, kąciak porządkowy, rozdzielnia	Obwód gniazd 1-faz.- dekontam, myjnia podsuwaczy, dekontam, myjnia podsuwaczy, WC niepełnosprawn... szatnia, pro-morte	Obwód 1-faz. - zasilanie centali p-poż. i przyzewowej orasz zasilanie klap dymnych	Obwód gniazd 1-faz.- komputery	Obwód oświetlenia - sala chorych, WC pacjentów, magazyn sprzętu, WC personelu, magazyn chemiczny, dyżurka	Obwód oświetlenia - korytarz, magazyn brudnej i czystej bielizny, kąciak porządkowy, rozdzielnia, dekontam, myjnia podsuwaczy, WC	Oświetlenie awaryjne , nocne, lampy bakteriobójcze		
Moc									
Długość kabla	25m	30m	2m	30m	25m	30m	30m		
Przekrój kabla	3x2,5	3x2,5	3x2,5	3x2,5	3x1,5	3x1,5	3x1,5		
Typ kabla	YDY	YDY	YDY	YDY	YDY	YDY	YDY		

T1 Rozbudowa Szpitala Krotoszyn Mickiewicza 21

Tablica Rozdzielcza

Nr. projektu:		C		F	
Nr. rysunku:		B		E	
Data:		A		D	
		Utworzone		Nr.	1/2