


Oznaczenia aparatów				LS1	D2	D3	D4	D5	D6
Oznaczenia zacisków									
Opis	Sygnalizator faza L1	Sygnalizator faza L2	Sygnalizator faza L3	Zasilanie z tablicy TG Wyłacznik główny tablicy Ochronniki przepięć	Obwód 3-faz.- klimatyzator magazyn sprzętu	Obwód gniazd 3-faz.- dekontam	Obwód gniazd 3-faz.- myjnia podsuwaczy	Obwód gniazd 3-faz.- kuchnia	Obwód gniazd 1-faz.- sala chorych, WC pacjentów
Moc									
Długość kabla	1m	1m	1m	22m	20m	20m	25m	25m	30m
Przekrój kabla	1,5	1,5	1,5	5x16	5x4,0	YDY 5x4,0	YDY 5x4,0	YDY 5x4,0	3x2,5
Typ kabla	DY	DY	DY	YKY	YDY	YDY	YDY	YDY	YDY

T2 Rozbudowa Szpitala Krotoszyn Mickiewicza 21

Tablica Rozdzielcza

Nr. projektu:		C	F
Nr. rysunku:		B	E
Data:		A	D
	Utworzone		Nr. 1/2

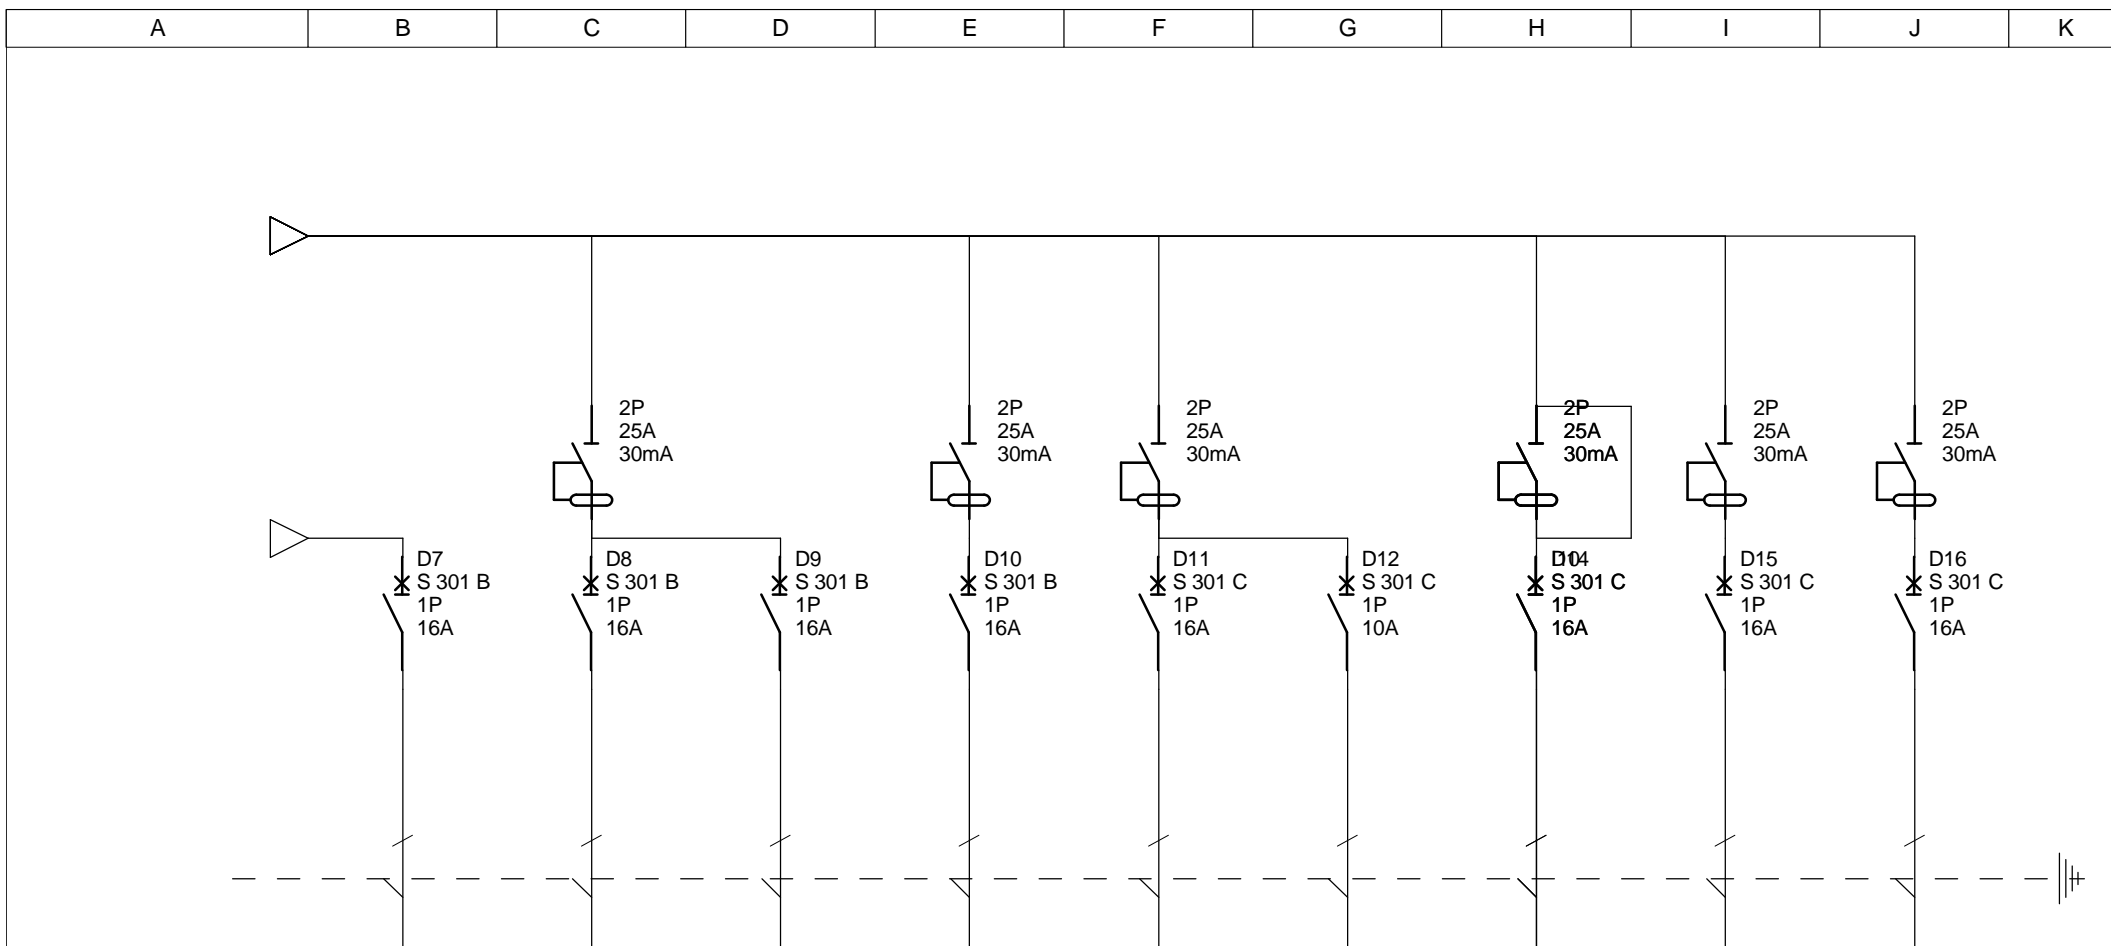

Oznaczenia aparatów	D7	D8	D9	D10	D11	D12	I10	D15	D16
Oznaczenia zacisków									
Opis	Obwód gniazd 1-faz.- dyżurka pielęgniarek, magazyn chemiczny, WC personelu, magazyn sprzętu, rozdzielnia leków	Obwód gniazd 1-faz.- magazyn bielizny czystej i brudnej, kąpiel porządkowy	Obwód gniazd 1-faz.- dekontam, myjnia podsuwaczy, dekontam, myjnia podsuwaczy, WC niepełnospraw...	Obwód gniazd 1-faz.- kuchnia	Obwód 1-faz.- zasilanie centrali przyzewowej	Obwód gniazd 1-faz.- komputery	Obwód oświetlenia - sala chorych, WC pacjentów, magazyn sprzętu, WC personelu, magazyn chemiczny, dyżurka	Obwód oświetlenia - korytarz, magazyn bielizny czystej i brudnej, kąpiel porządkowy, dekontam, myjnia podsuwaczy, WC niepełnospraw...	Oświetlenie awaryjne, nocne, lampy bakteriobójcze
Moc									
Długość kabla	25m	25m	30m	30m	2m	30m	25m	30m	30m
Przekrój kabla	3x2,5	3x2,5	3x2,5	3x2,5	3x2,5	3x2,5	3x1,5	3x1,5	3x1,5
Typ kabla	YDY	YDY	YDY	YDY	YDY	YDY	YDY	YDY	YDY

T2 Rozbudowa Szpitala Krotoszyn Mickiewicza 21

Tablica Rozdzielcza

Nr. projektu:		C	F
Nr. rysunku:		B	E
Data:		A	D
Utworzone			Nr. 1/2