


**RZUT PRZYZIEMIEMIA
SKALA 1:100**

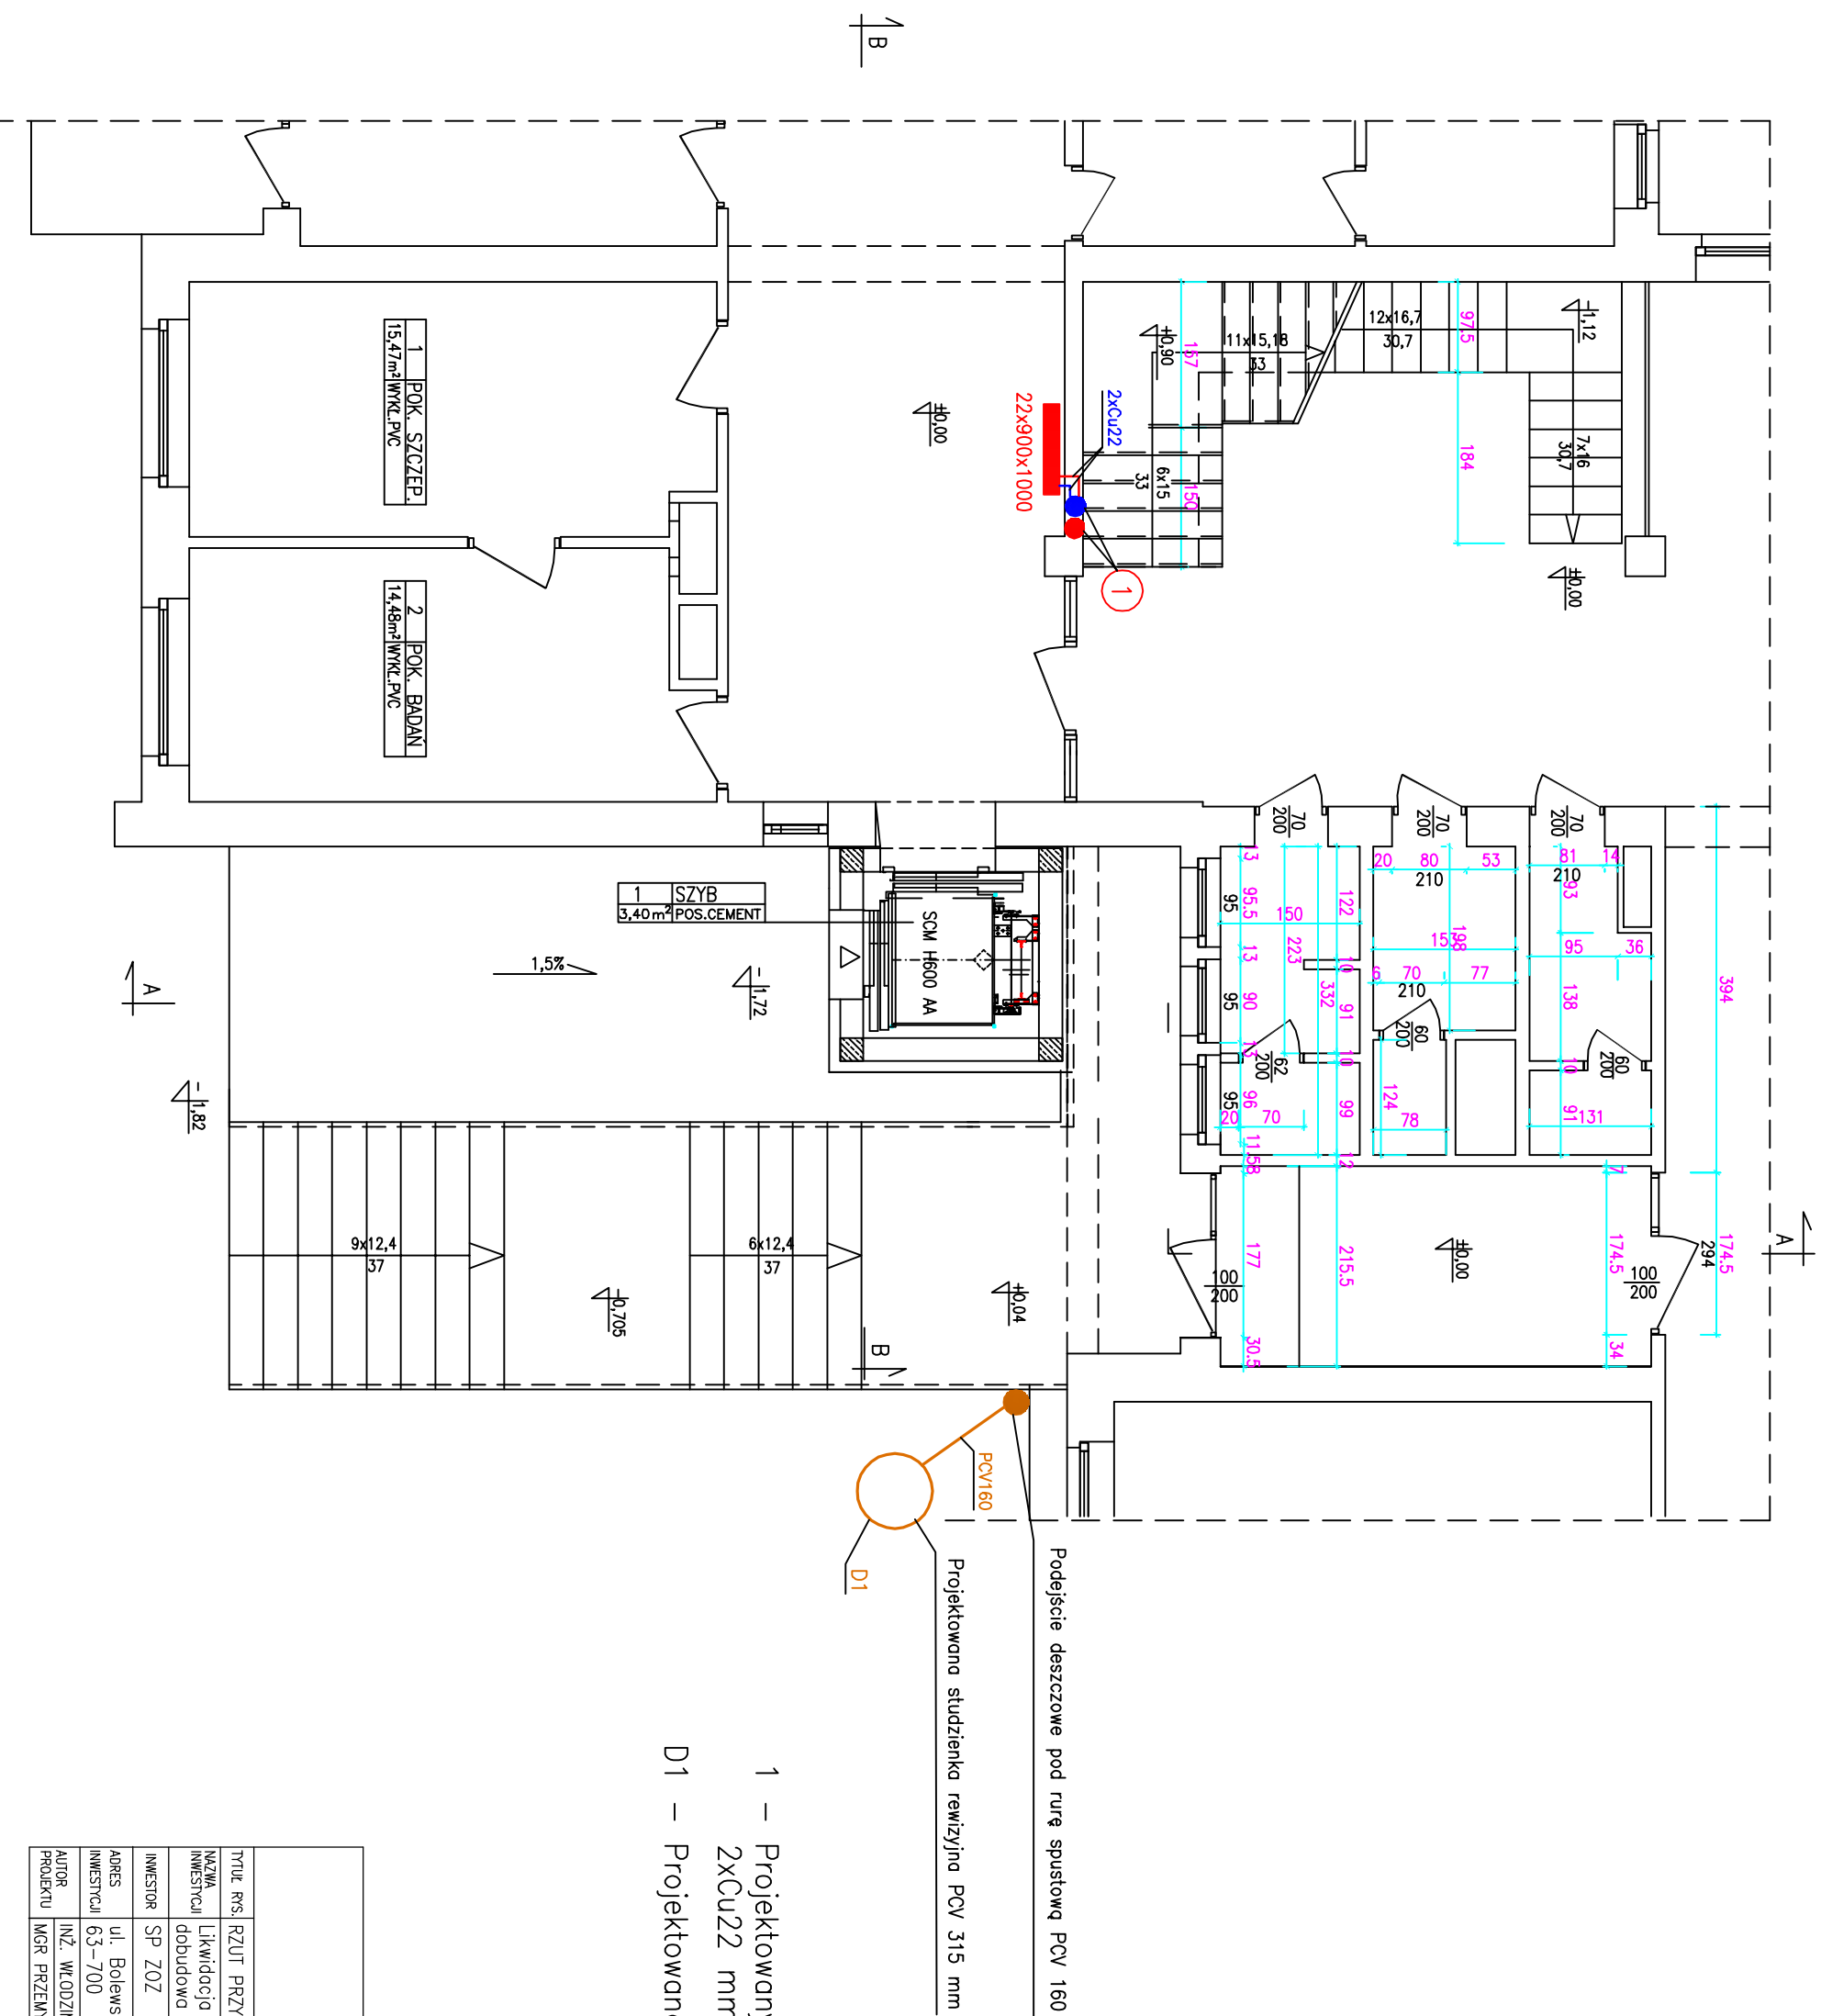

- 1 – Projektowany pion c.o. o średnicy 2xCu22 mm
- D1 – Projektowana studzienka PCV315 mm

TYTUŁ RYS.		RZUT PRZYZIEMIEMIA – Instalacja c.o. i deszczówki		SKALA	1:100
NAZWA INWESTYCJI		Likwidacja barier architektonicznych – dobudowa windy			
INWESTOR		SP ZOZ ul. Młyńska 2, 63-700 Krotoszyn		NR RYSUNKU	
ADRES INWESTYCJI		ul. Bolewskiego 8, dz. nr 1918 63-700 Krotoszyn		2	
AUTOR PROJEKTU		INŻ. WŁODZIMIERZ WARKOCZ UAN 7342-57/93 MGR PRZEMYSŁAW WARKOCZ		DATA	04.2008
				PODPIS	