


RZUT I-EGO PIĘTRA  
SKALA 1:100

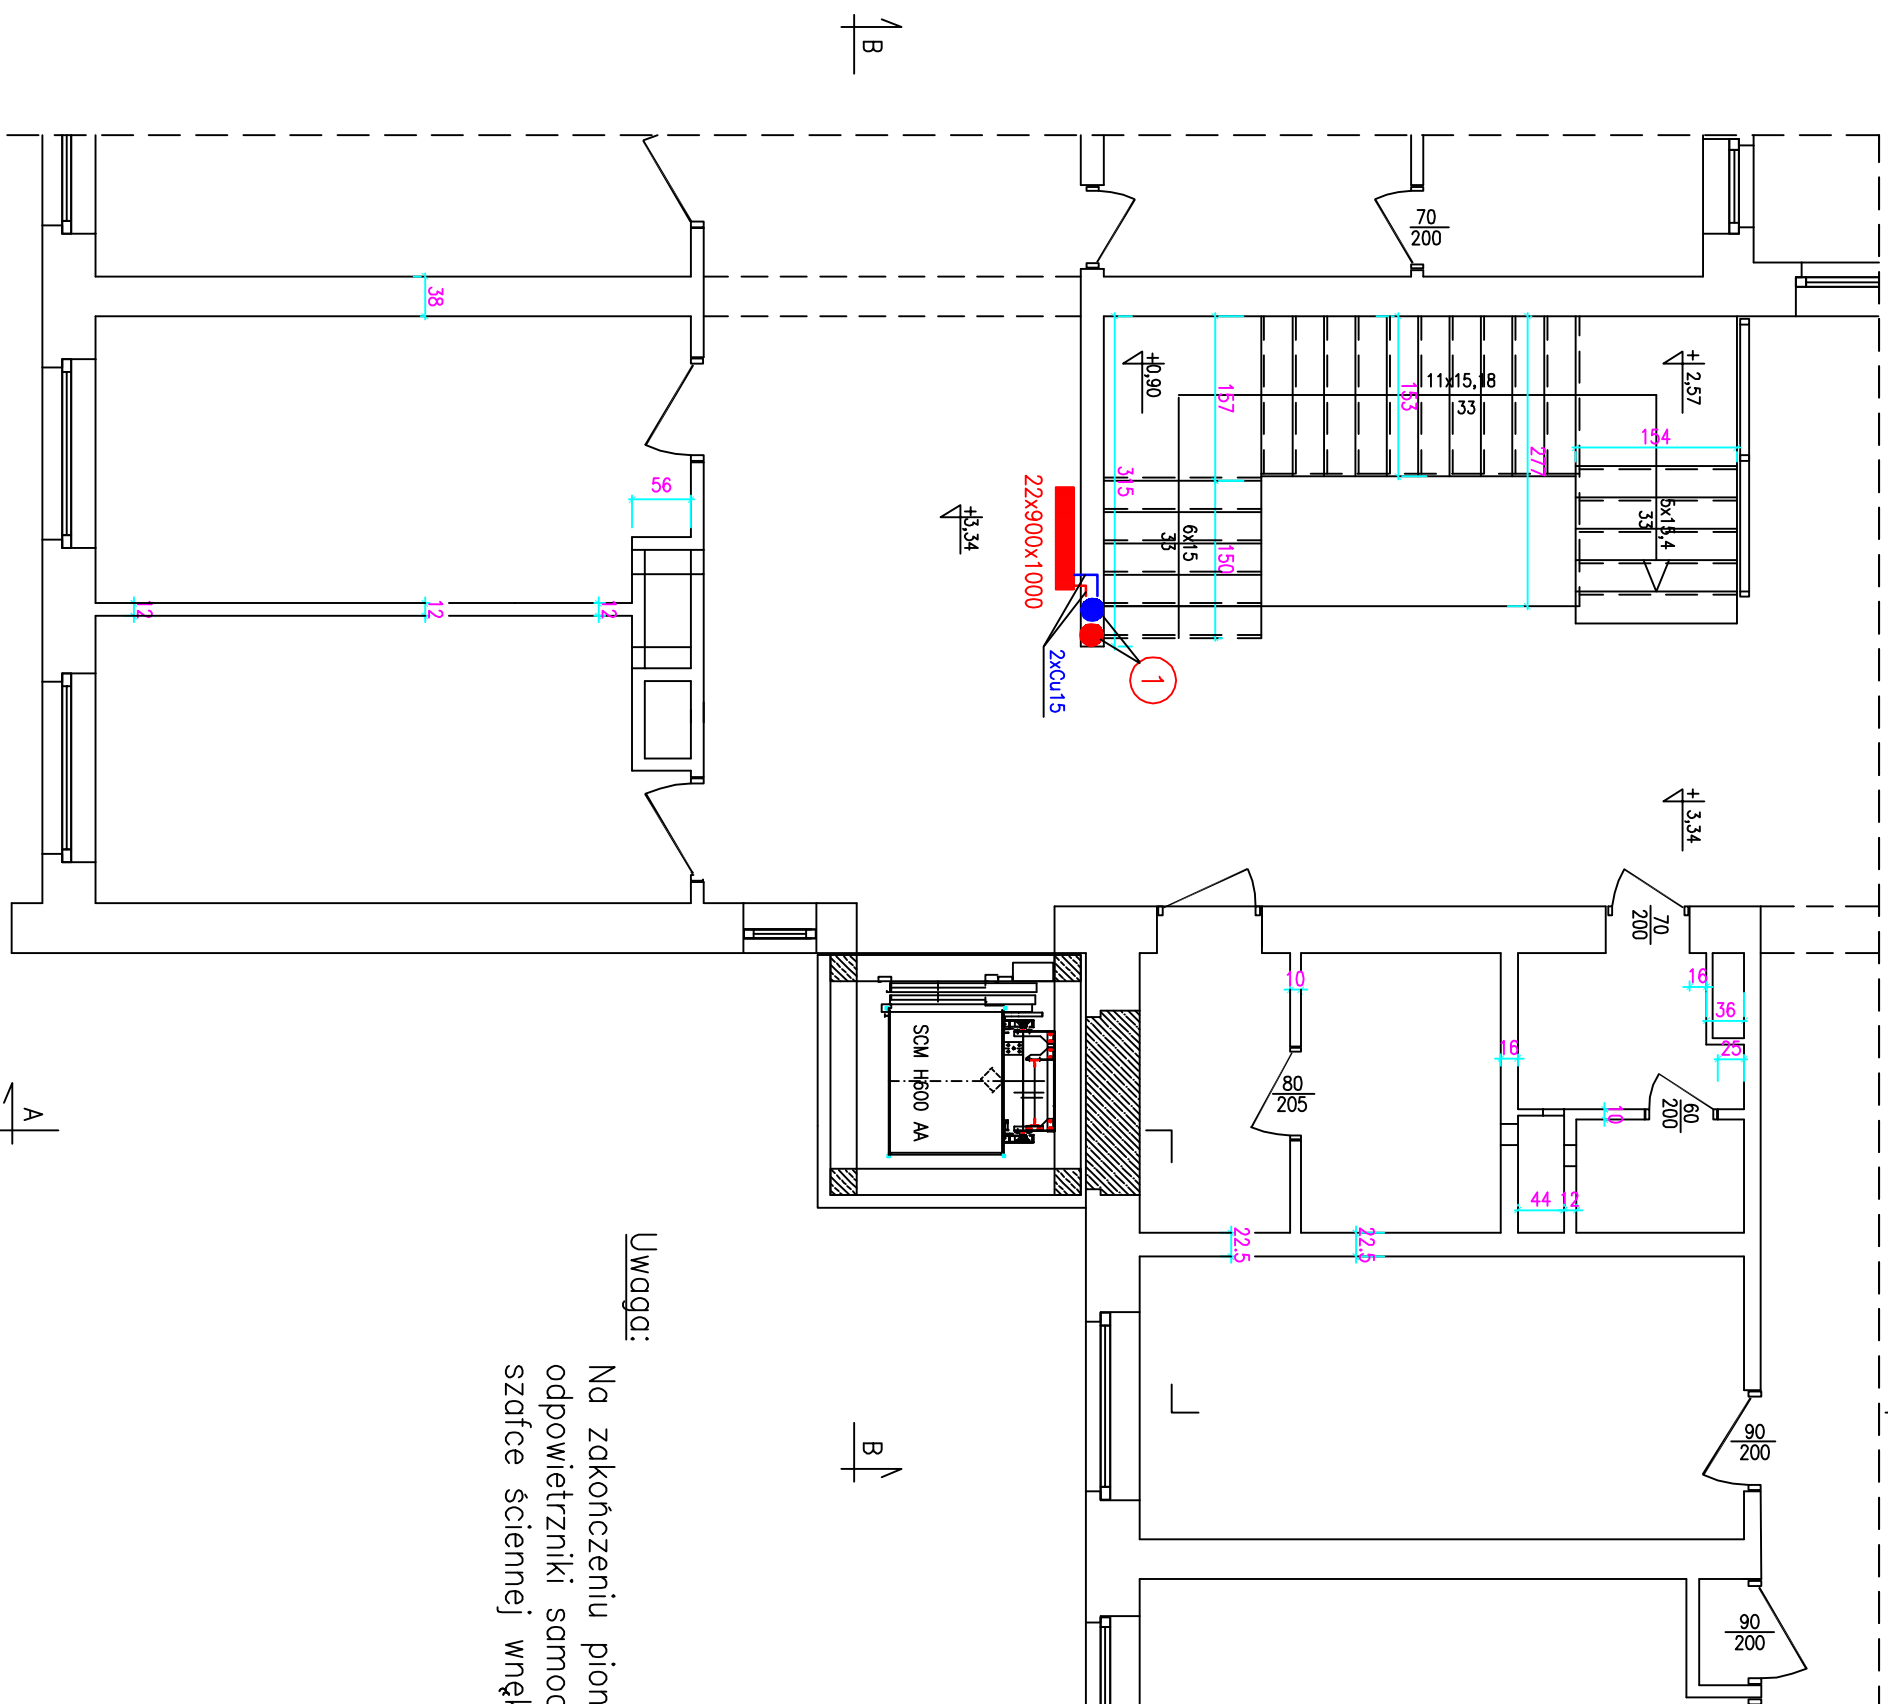

**Uwaga:**  
Na zakończeniu pionu c.o. 1 projektuje się  
odpowietrzniki samoczynne fi 15 mm w  
szafce ściennej wnikowej o wym. 150x200 mm

1 – Projektowany pion c.o. o średnicy  
2xCu22 mm

TYTUŁ RYS. RZUT I PIĘTRA – Instalacja c.o.		SKALA
NAZWA INWESTYCJI Likwidacja barier architektonicznych – dobudowa windy		1:100
INWESTOR SP ZOZ ul. Młyńska 2, 63-700 Krotoszyn		NR RYSUNKU
ADRES ul. Bolewskiego 8, dz. nr 1918		3
INWESTYCJA 63-700 Krotoszyn		DATA
AUTOR INŻ. WŁODZIMIERZ WARKOCZ UAN 7342-37/93		04.2008
PROJEKT MGR PRZEMISŁAW WARKOCZ		04.2008