



# Załącznik nr 8 - rysunek zestawu nr 2

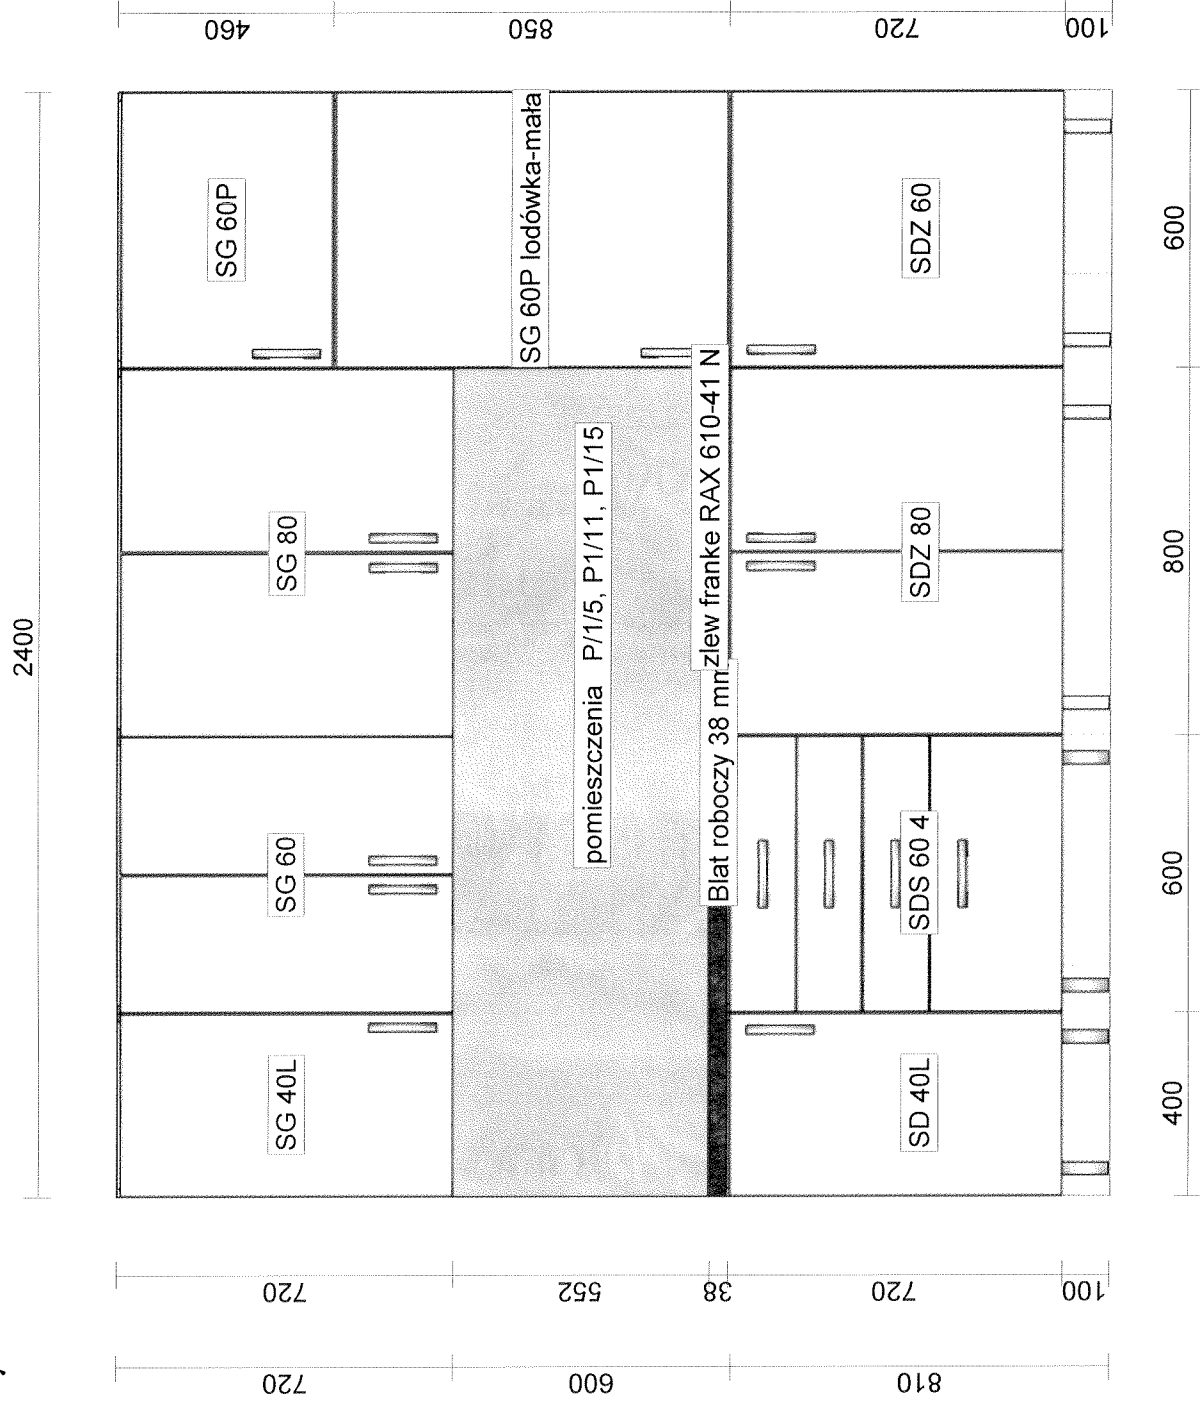

Nr zlecenia:	2015-02-23
Odbiorca:	60 SP ZOZ 2015
Projektant:	P1/5, P1/11, P1/15
Uwagi:	

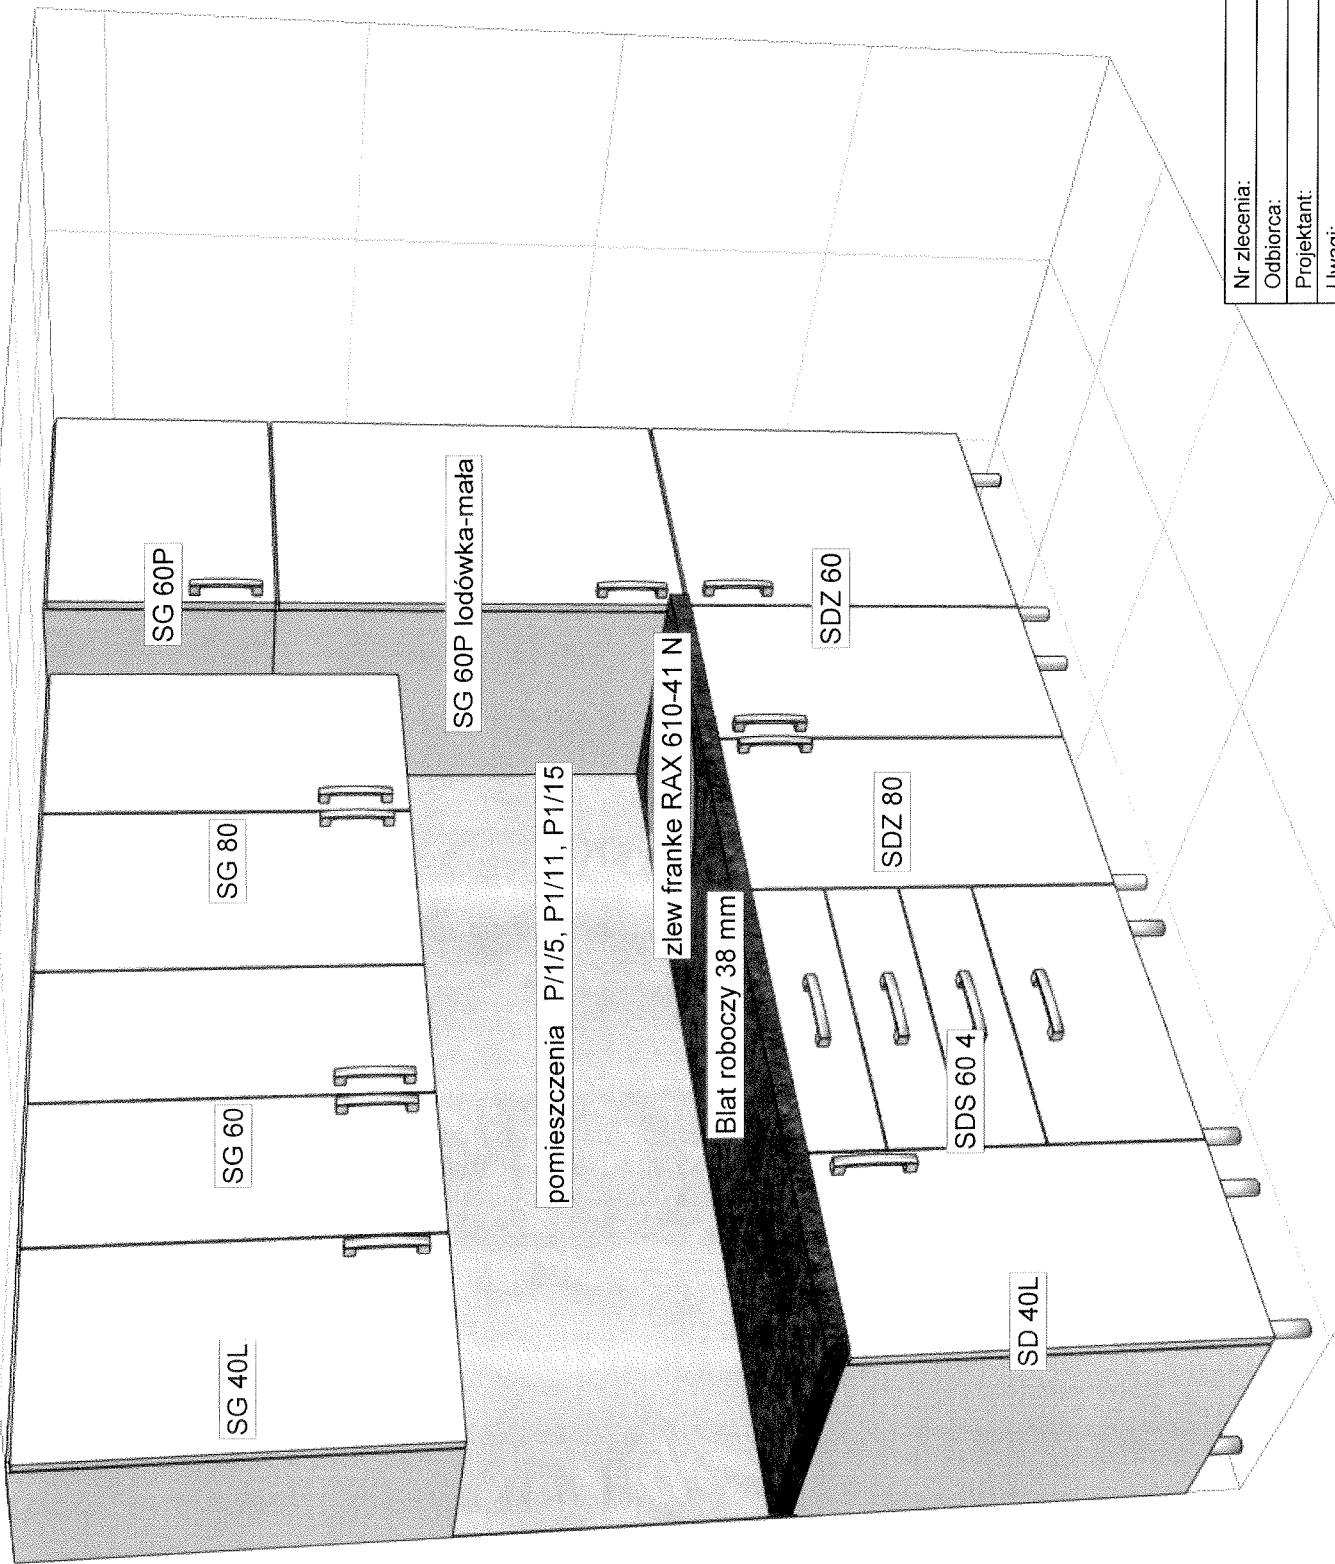

pomieszczenia P/1/5, P/1/11, P/1/15

Nr zlecenia:	2015-02-23
Odbiorca:	SP ZOZ 2015
Projektant:	
Uwagi:	P/1/5, P/1/11, P/1/15