


18	MAGAZYN	25,6
19	MASZYN. DŹWIGU „D1”	5,7
20	ŚLUZA PACJENTA	16,8
21	WC PERSONELU	4,1
22	POMIESZCZENIE PORZĄDKOWE	4,2
23	DYŻURKA LEKARZY	19,4
24	WĘZEL SANITARNY	6,2
25	DYŻURKA EKIP	20,2
26	WĘZEL SANITARNY	6,1
27	POKÓJ SOCJALNY	9,0
28	MAGAZYN	5,5
29	SEKRETARIAT MEDYCZNY	19,0
30	POKÓJ KONSULACYJNY	20,6
31	STANOWISKO DYSPOZYTORA	21,4
32	POMIESZCZENIE NA MATERIAŁ CZYSTY	7,6
33	POMIESZCZENIE MYCIA I DEZYNFEKCJI SPRZĘTU	10,5
34	POMIESZCZENIE MYCIA WÓZKÓW TRANSPORTOWYCH	10,2
35	TRANSPORTOWYCH	10,8
36	POMIESZCZENIE WYDAWANIA MATERIAŁU STERYLNEGO	9,0
37	PODJAZD KARETEK	67,7
38	HALL	67,2
39	REJESTRACJA	14,8
40	ZAPLECZE REJESTRACJI	14,3
41	WC MĘSKI	6,0
42	POKÓJ STATYSTYKI MEDYCZNEJ	18,5
43	GABINET BADAŃ	18,7
44	PRZEBIERALNIA	8,9
45	WĘZEL SANITARNY PACJENTÓW	6,5
46	WC NIEPEŁNOSPRAWNYCH + WC DAMSKI	5,9
47	POMIESZCZENIE PORZĄDKOWE	4,2
48	KORYTARZ III	35,2
49	GABINET ZABIEGOWY	25,7
50	P.ENDOSKOPII - ODCINEK GÓRNY	29
K1	KLATKA SCHODOWA	31,7
K2	KLATKA SCHODOWA	24,5
K3	KLATKA SCHODOWA	20,0
D1	DŹWIG	9,2
D2	DŹWIG	1,5
D3	DŹWIG	1,5
D4	DŹWIG	1,5
RAZEM		1069,7

PŁYTA BETONOWA Z BETONU B20 GR. 15 CM.
NA PODŁADZIE Z CHUDEGO BETONU B10

PODNOŚNIK (PLATFORMA DLA NIEPEŁNOSPRAWNYCH)
Z POZICMU - 0,77 NA POZIOM -0,02

- 0,77=131,77
V.P.T.

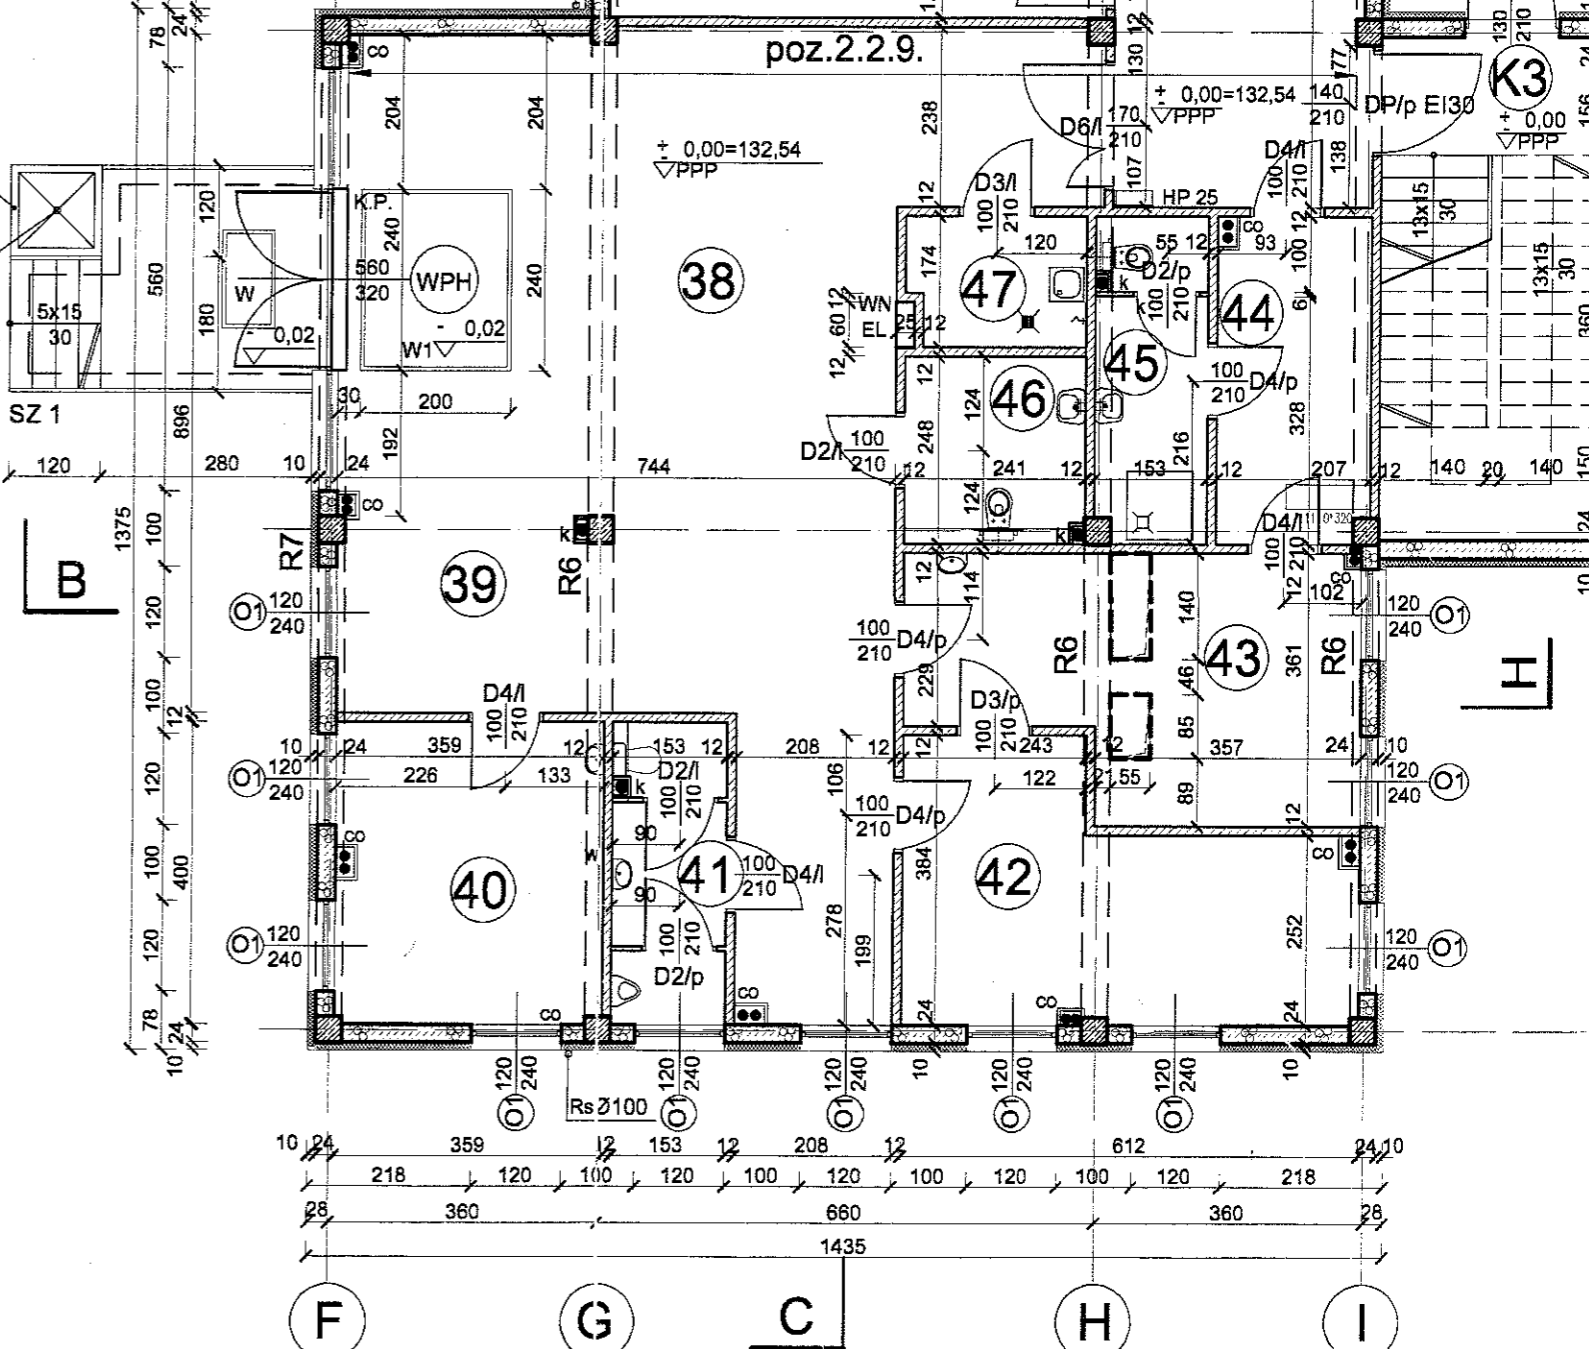

BUDYNEK „C” (BUD. PROJ.)