


RZUT PIWNIC-TECHNOLOGIA

1:100

ZESTAWIENIE POMIESZCZEŃ PIWNIC

Numer pom.	Nazwa pomieszczenia	Materiał posadzki	Powierzchnia [m ²]
0.1	KORYTARZ	BETON	15.96
0.2	KOMUNIKACJA-SCHODY	BETON/LASTRYKO	9.49
0.3	POM. TECHNICZNE	BETON	2.62
0.4	ARCHIWUM	BETON	16.54
0.5	ARCHIWUM	BETON	14.78
0.6	ARCHIWUM	BETON	15.09
0.7	KORYTARZ	BETON	51.07
0.8	ARCHIWUM	BETON	31.30
0.9	ARCHIWUM	BETON	29.29
0.10	SCHOWEK	BETON	0.61
0.11	POM. MAGAZYNOWE	BETON	16.75
0.12	POM. ROZDZIELNI	BETON	12.97
0.13	POM. MAGAZYNOWE	BETON	30.63
0.14	POM. MAGAZYNOWE	BETON	30.49
0.15	POM. MAGAZYNOWE	BETON	14.41
0.16	POM. MAGAZYNOWE	BETON	15.09
Razem			307.09

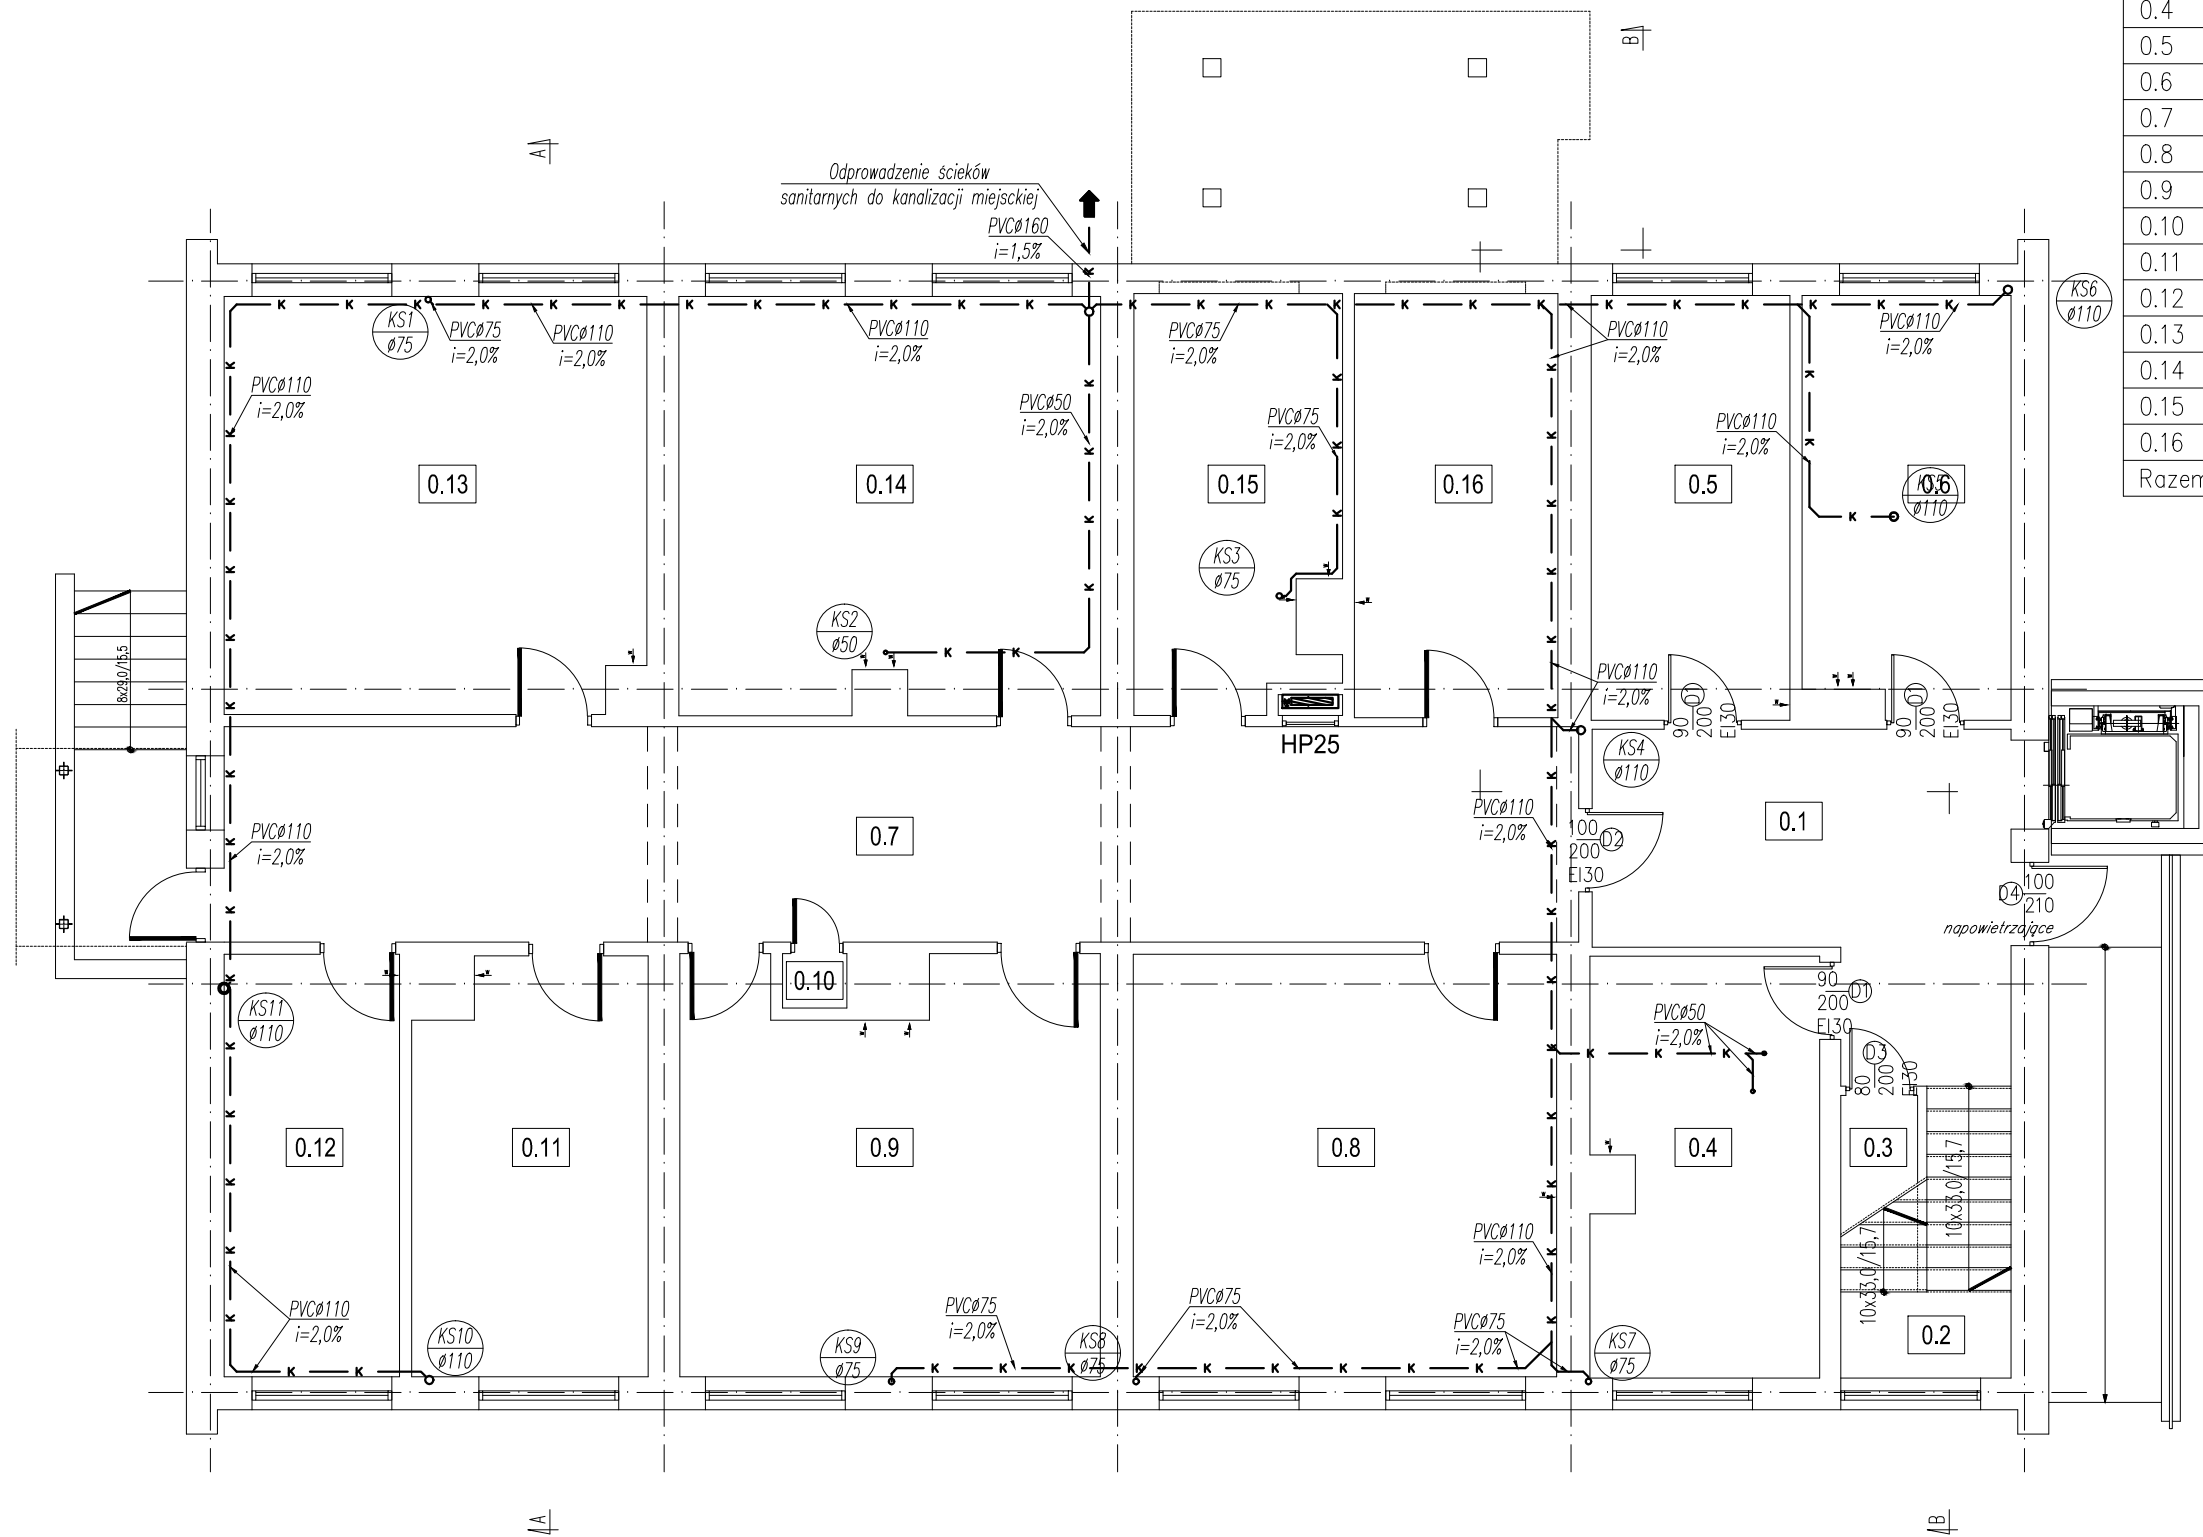

LEGENDA:

- instalacja kanalizacji
- pion kanalizacyjny
- wentylacja grawitacyjna

Klimas PRZEDSIĘBIORSTWO BUDOWLANO – PROJEKTOWE
RYSZARD KLIMAS
UL. ZDUNOWSKA 116, 63-700 KROTOSZYN

Objekt:	Przebudowa i rozbudowa budynku przychodni			
Lokalizacja:	dz. nr 6500 AM34, obręb ew.: 0001-Krotoszyn ul. Bolewskiego, 63-700 Krotoszyn			
Inwestor:	Samodzielny Publiczny Zakład Opieki Zdrowotnej 63-700 Krotoszyn, ul. Młyńska 2			
Projektant:	Nazwisko:	Uprawnienia:	Podpis:	Data:
	inż. Włodzimierz Warkocz	upr. do proj. kierowania budowy i robót w specj. instalacyjno-inż. nr upr. UAN 7342-37/93		08.2016r
Projektant:	mgr inż. Łukasz Trawiński			08.2016r
	Stadium:	Projekt budowlany		
Tytuł rys.:	<i>Instalacja kanalizacji – RZUT PIWNICY</i>			Nr rys.
Skala:	1:100	Nr archiwalny	66/08/KR/16	S-1


Wszelkie prawa autorskie zastrzeżone, ze szczególnym uwzględnieniem przepisów Ustawy o prawie autorskim (Dz.U nr 24/52 poz. 234, wraz z dalszymi zmianami). Każde wykorzystanie, powielanie i rozpowszechnianie możliwe tylko za pisemną zgodą Klimas PBP Ryszard Klimas.

Schemat podłączenia zaworu 2-drogowego

Legenda:

1. Zawór kulowy DN32 z gwintem wewnętrznym
2. Filtr siatkowy DN32
3. Zawór antyskażeniowy typu EA, DN32
4. Zawór elektromagnetyczny NO typu EV220B DN32
5. Zawór kulowy DN32 z gwintem wewnętrznym
6. Presostat

Zasilanie elektryczne dla presostatu należy włączyć przed główny wyłącznik prądu

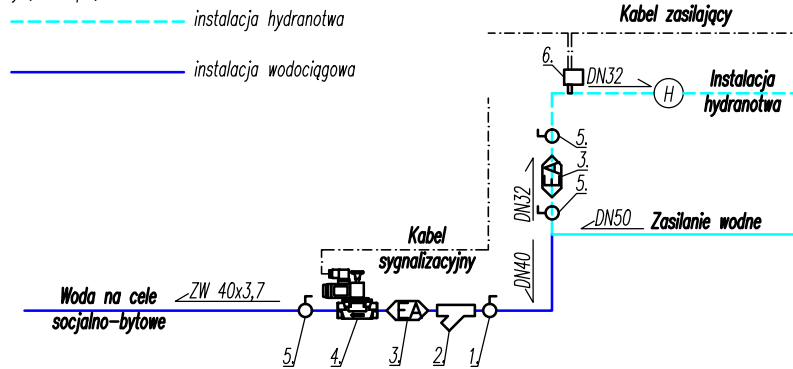

Klimas

PRZEDSIĘBIORSTWO BUDOWLANO – PROJEKTOWE


RYSZARD KLIMAS

UL. ZDUNOWSKA 116, 63-700 KROTOSZYN

Obiekt:	Przebudowa i rozbudowa budynku przychodni			
Lokalizacja:	dz. nr 6500 AM34, obręb ew.: 0001-Krotoszyn ul. Bolewskiego, 63-700 Krotoszyn			
Inwestor:	Samodzielny Publiczny Zakład Opieki Zdrowotnej 63-700 Krotoszyn, ul. Młyńska 2			
	Nazwisko:	Uprawnienia:	Podpis:	Data:
Działania sanitarna	Projektant:	inż. Włodzimierz Warkocz <small>upr. do proj., kierowania budowy i robót w specj. instalacyjno-inż. nr upr. UAN 7342-37/93</small>		08.2016r
	Projektant:	mgr inż. Łukasz Trawiński		08.2016r
Stadium:	Projekt budowlany			
Tytuł rys.:	<i>Schemat podłączenia zaworu elektromagnetycznego</i>			Nr rys.
Skala:	-	Nr archiwalny	66/08/KR/16	S-10

Wszelkie prawa autorskie zastrzeżone, ze szczególnym uwzględnieniem przepisów Ustawy o prawie autorskim (Dz.U nr 24/52 poz. 234, wraz z dalszymi zmianami). Każde wykorzystanie, powielanie i rozpowszechnianie możliwe tylko za pisemną zgodą Klimas PBP Ryszard Klimas.

ŁĄCZNIK - PŁAZA FAKRUSEM
OPRACOWANIA

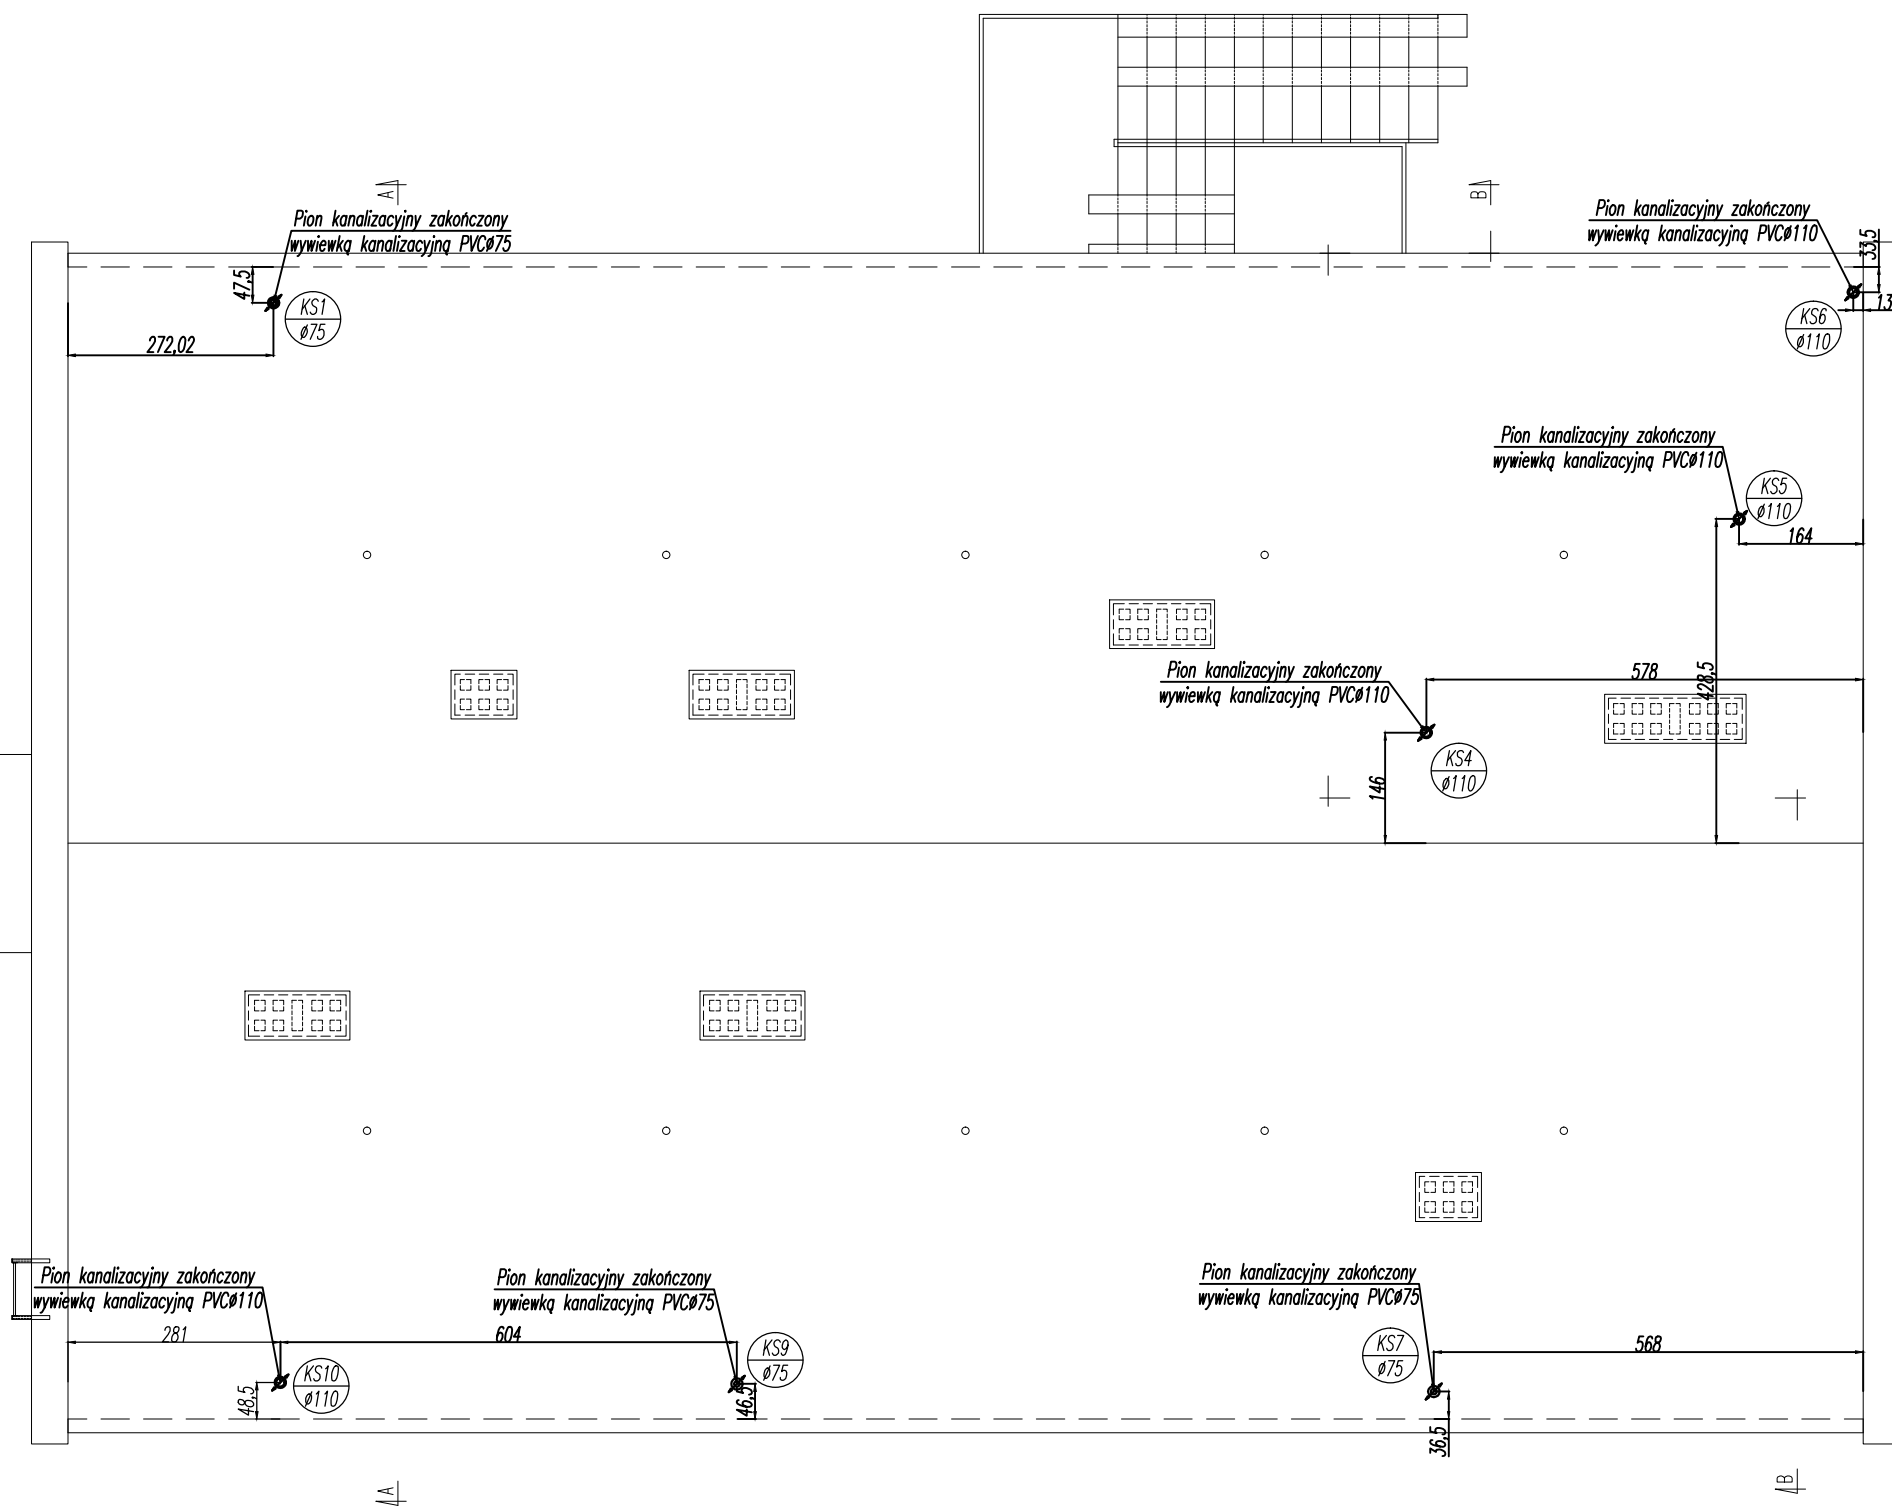


Klimas PRZEDSIĘBIORSTWO BUDOWLANO – PROJEKTOWE
RYSZARD KLIMAS
 UL. ZDUNOWSKA 116, 63-700 KROTOSZYN

Obiekt:	Przebudowa i rozbudowa budynku przychodni			
Lokalizacja:	dz. nr 6500 AM34, obręb ew.: 0001-Krotoszyn ul. Bolewskiego, 63-700 Krotoszyn			
Inwestor:	Samodzielny Publiczny Zakład Opieki Zdrowotnej 63-700 Krotoszyn, ul. Młyńska 2			
	Nazwisko:	Uprawnienia:	Podpis:	Data:
Projektant:	inż. Włodzimierz Warkocz	upr. do proj. kierowania budowy i robót w specj. instalacyjno-inż. nr upr. UAN 7342-37/93		08.2016r
Projektant:	mgr inż. Łukasz Trawiński			08.2016r
Stadium:	Projekt budowlany			
Tytuł rys.:	<i>Instalacje sanitarne – RZUT PIĘTRA</i>			Nr rys.
Skala:	1:100	Nr archiwalny	66/08/KR/16	S-11

Wszelkie prawa autorskie zastrzeżone, ze szczególnym uwzględnieniem przepisów Ustawy o prawie autorskim (Dz.U nr 24/52 poz. 234, wraz z dalszymi zmianami). Każde wykorzystanie, powielanie i rozpowszechnianie możliwe tylko za pisemną zgodą Klimas PBP Ryszard Klimas.

ZESTAWIENIE POMIESZCZEŃ PARTERU

Numer pom.	Nazwa	Materiał	Powierzchnia [m ²]
1.1	PRZEDSIONEK	PCV	6.73
1.2	KORYTARZ	PCV	81.73
1.3	SCHODY	LASTRYKO	12.49
1.4	POM. PORZĄDKOWE	TERAKOTA	2.32
1.5	SZATNIA MĘSKA	PCV	8.09
1.6	POM. SOCJALNE	PCV	4.50
1.7	GABINET LEKARSKI	PCV	13.59
1.8	POK. MATKI I DZIECKA	PCV	13.67
1.9	SALA ĆWICZEŃ 3	PCV	14.17
1.10	SALA ĆWICZEŃ 2	PCV	13.65
1.11	SALA ĆWICZEŃ 1	PCV	14.11
1.12	WC	TERAKOTA	13.42
1.13	GAB. LOGOPEDY	PCV	13.96
1.14	GAB. PSYCHOLOGA	PCV	14.98
1.15	TERAPIA ZAJĘCIOWA	PCV	28.87
1.16	SZATNIA DAMSKA	PCV	5.61
1.17	POM. SOCJALNE	PCV	5.40
1.18	GAB. FIZYKOTERAPII	PCV	11.43
1.19	GAB. WODOLECZNICTWA	PCV	8.21
1.20	WC DAMSKIE/NIEPEŁNOSP.	TERAKOTA	6.03
1.21	WC MĘSKIE	TERAKOTA	3.59
Razem			296.55

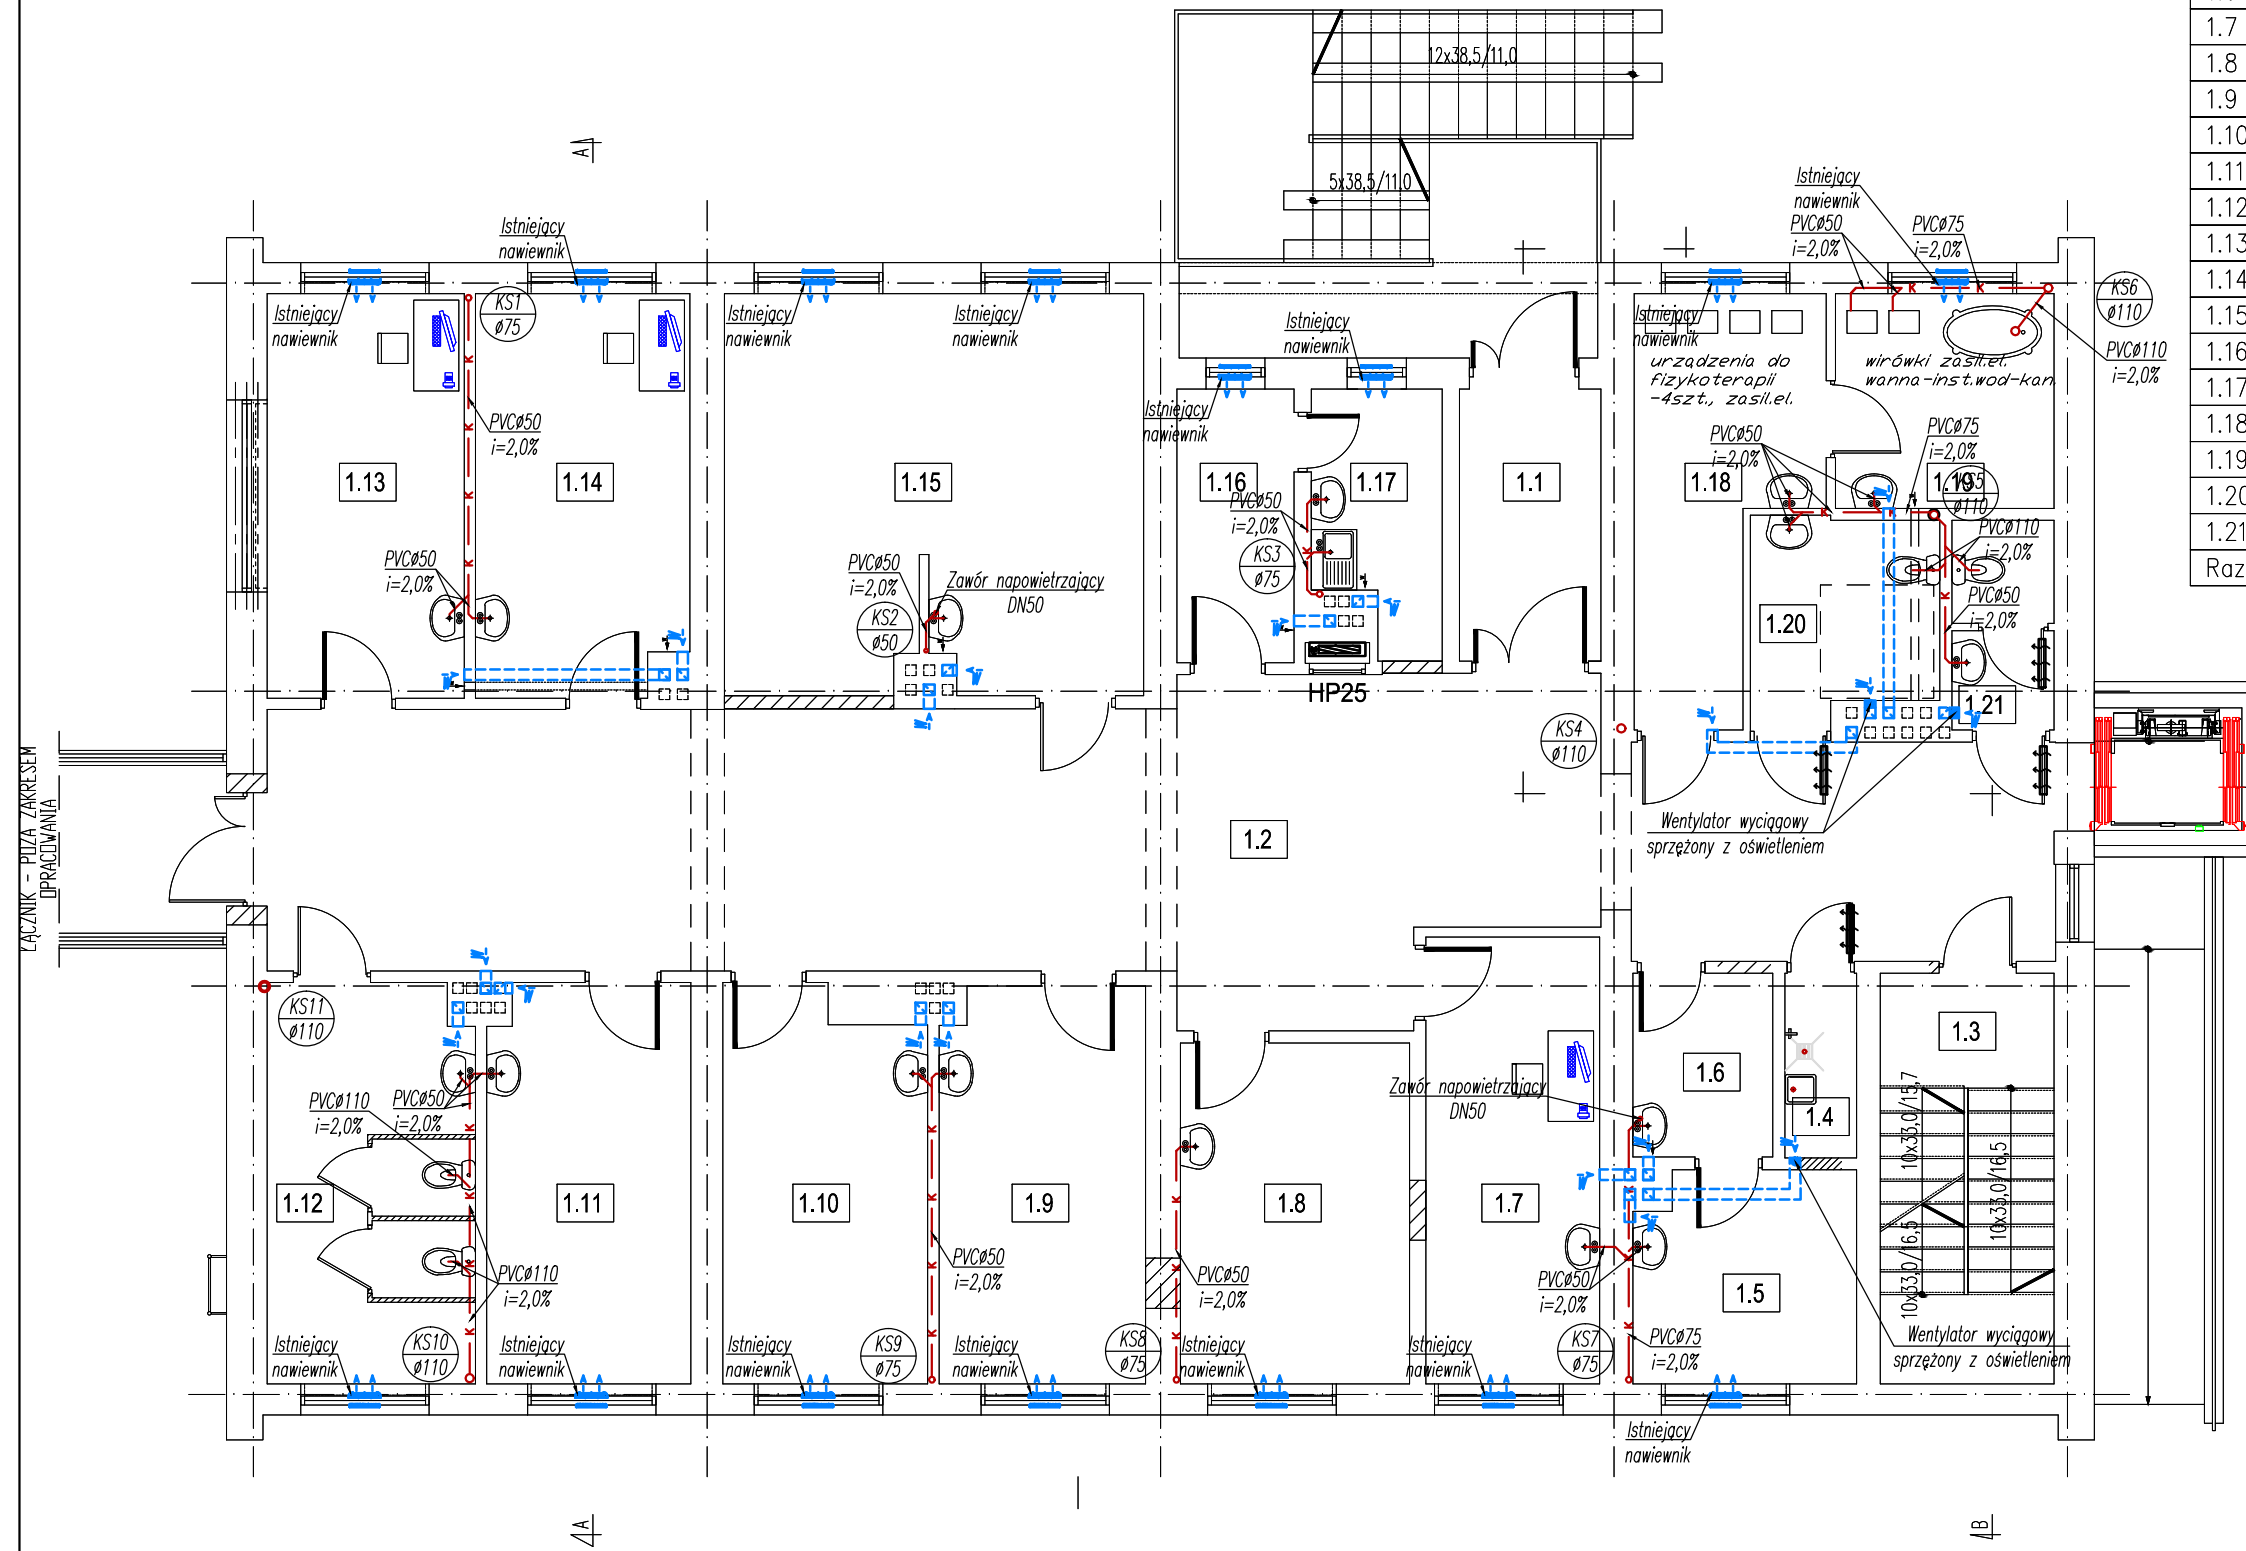

LEGENDA:
 — K — instalacja kanalizacji
 (KS) pion kanalizacyjny
 - - - - - wentylacja grawitacyjna

Klimas PRZEDSIĘBIORSTWO BUDOWLANO – PROJEKTOWE
 RYSZARD KLIMAS
 UL. ZDUNOWSKA 116, 63–700 KROTOSZYN

Objekt:	Przebudowa i rozbudowa budynku przychodni			
Lokalizacja:	dz. nr 6500 AM34, obręb ew.: 0001-Krotoszyn ul. Bolewskiego, 63-700 Krotoszyn			
Inwestor:	Samodzielny Publiczny Zakład Opieki Zdrowotnej 63-700 Krotoszyn, ul. Młyńska 2			
Projektant:	Nazwisko:	Uprawnienia:	Podpis:	Data:
	inż. Włodzimierz Warkocz	upr. do proj. kierowania budowy i robót w specj. instalacyjno-inż. nr upr. UAN 7342-37/93		08.2016r
Projektant:	mgr inż. Łukasz Trawiński			08.2016r
Stadium:	Projekt budowlany			
Tytuł rys.:	Instalacja kanalizacji i wentylacji – RZUT PARTERU			Nr rys.
Skala:	1:100	Nr archiwalny	66/08/KR/16	S-2

Wszelkie prawa autorskie zastrzeżone, ze szczególnym uwzględnieniem przepisów Ustawy o prawie autorskim (Dz.U nr 24/52 poz. 234, wraz z dalszymi zmianami). Każde wykorzystanie, powielanie i rozpowszechnianie możliwe tylko za pisemną zgodą Klimas PBP Ryszard Klimas.


RZUT PIĘTRA-TECHNOLOGIA

ZESTAWIENIE POMIESZCZEŃ PIĘTRA 1:100

Numer pom.	Nazwa	Materiał	Powierzchnia [m ²]
2.1	KORYTARZ	PCV	67.35
2.2	SCHODY	LASTRYKO	9.13
2.3	SZATNIA	PCV	4.17
2.4	SALA ĆWICZEŃ	PCV	42.48
2.5	GABINET MASAŻU 2	PCV	13.18
2.6	GABINET MASAŻU 1	PCV	13.83
2.7	POM. ROZDZIELNI	PCV	0.44
2.8	GABINET PARAFIN	PCV	7.34
2.9	POM. GOSPODARCZE	PCV	2.50
2.10	GAB. WIRÓWEK I WANNY	TERAKOTA	13.87
2.11	PRZEDSIONEK	PCV	3.73
2.12	GAB. DKF TERAPULS	PCV	10.81
2.13	GAB. MAGN. LASER VD KRIO	PCV	29.55
2.14	GAB. FIZYKOTERAPII	PCV	29.33
2.15	GAB. KIEROWNIKA	PCV	13.24
2.16	GAB. REHABILITANTÓW	PCV	12.25
2.17	POM. SOCJALNE	PCV	4.32
2.18	SZATNIA	PCV	7.31
2.19	PRZEDSIONEK	PCV	3.6
2.20	ŁAZIENKA	TERAKOTA	5.24
2.21	WC MĘSKA	TERAKOTA	3.52
2.22	WC DAMSKA/NIEPEŁSPR.	TERAKOTA	5.18

LEGENDA:

- K — instalacja kanalizacji
- KS5
Ø110 pion kanalizacyjny
- - - wentylacja grawitacyjna

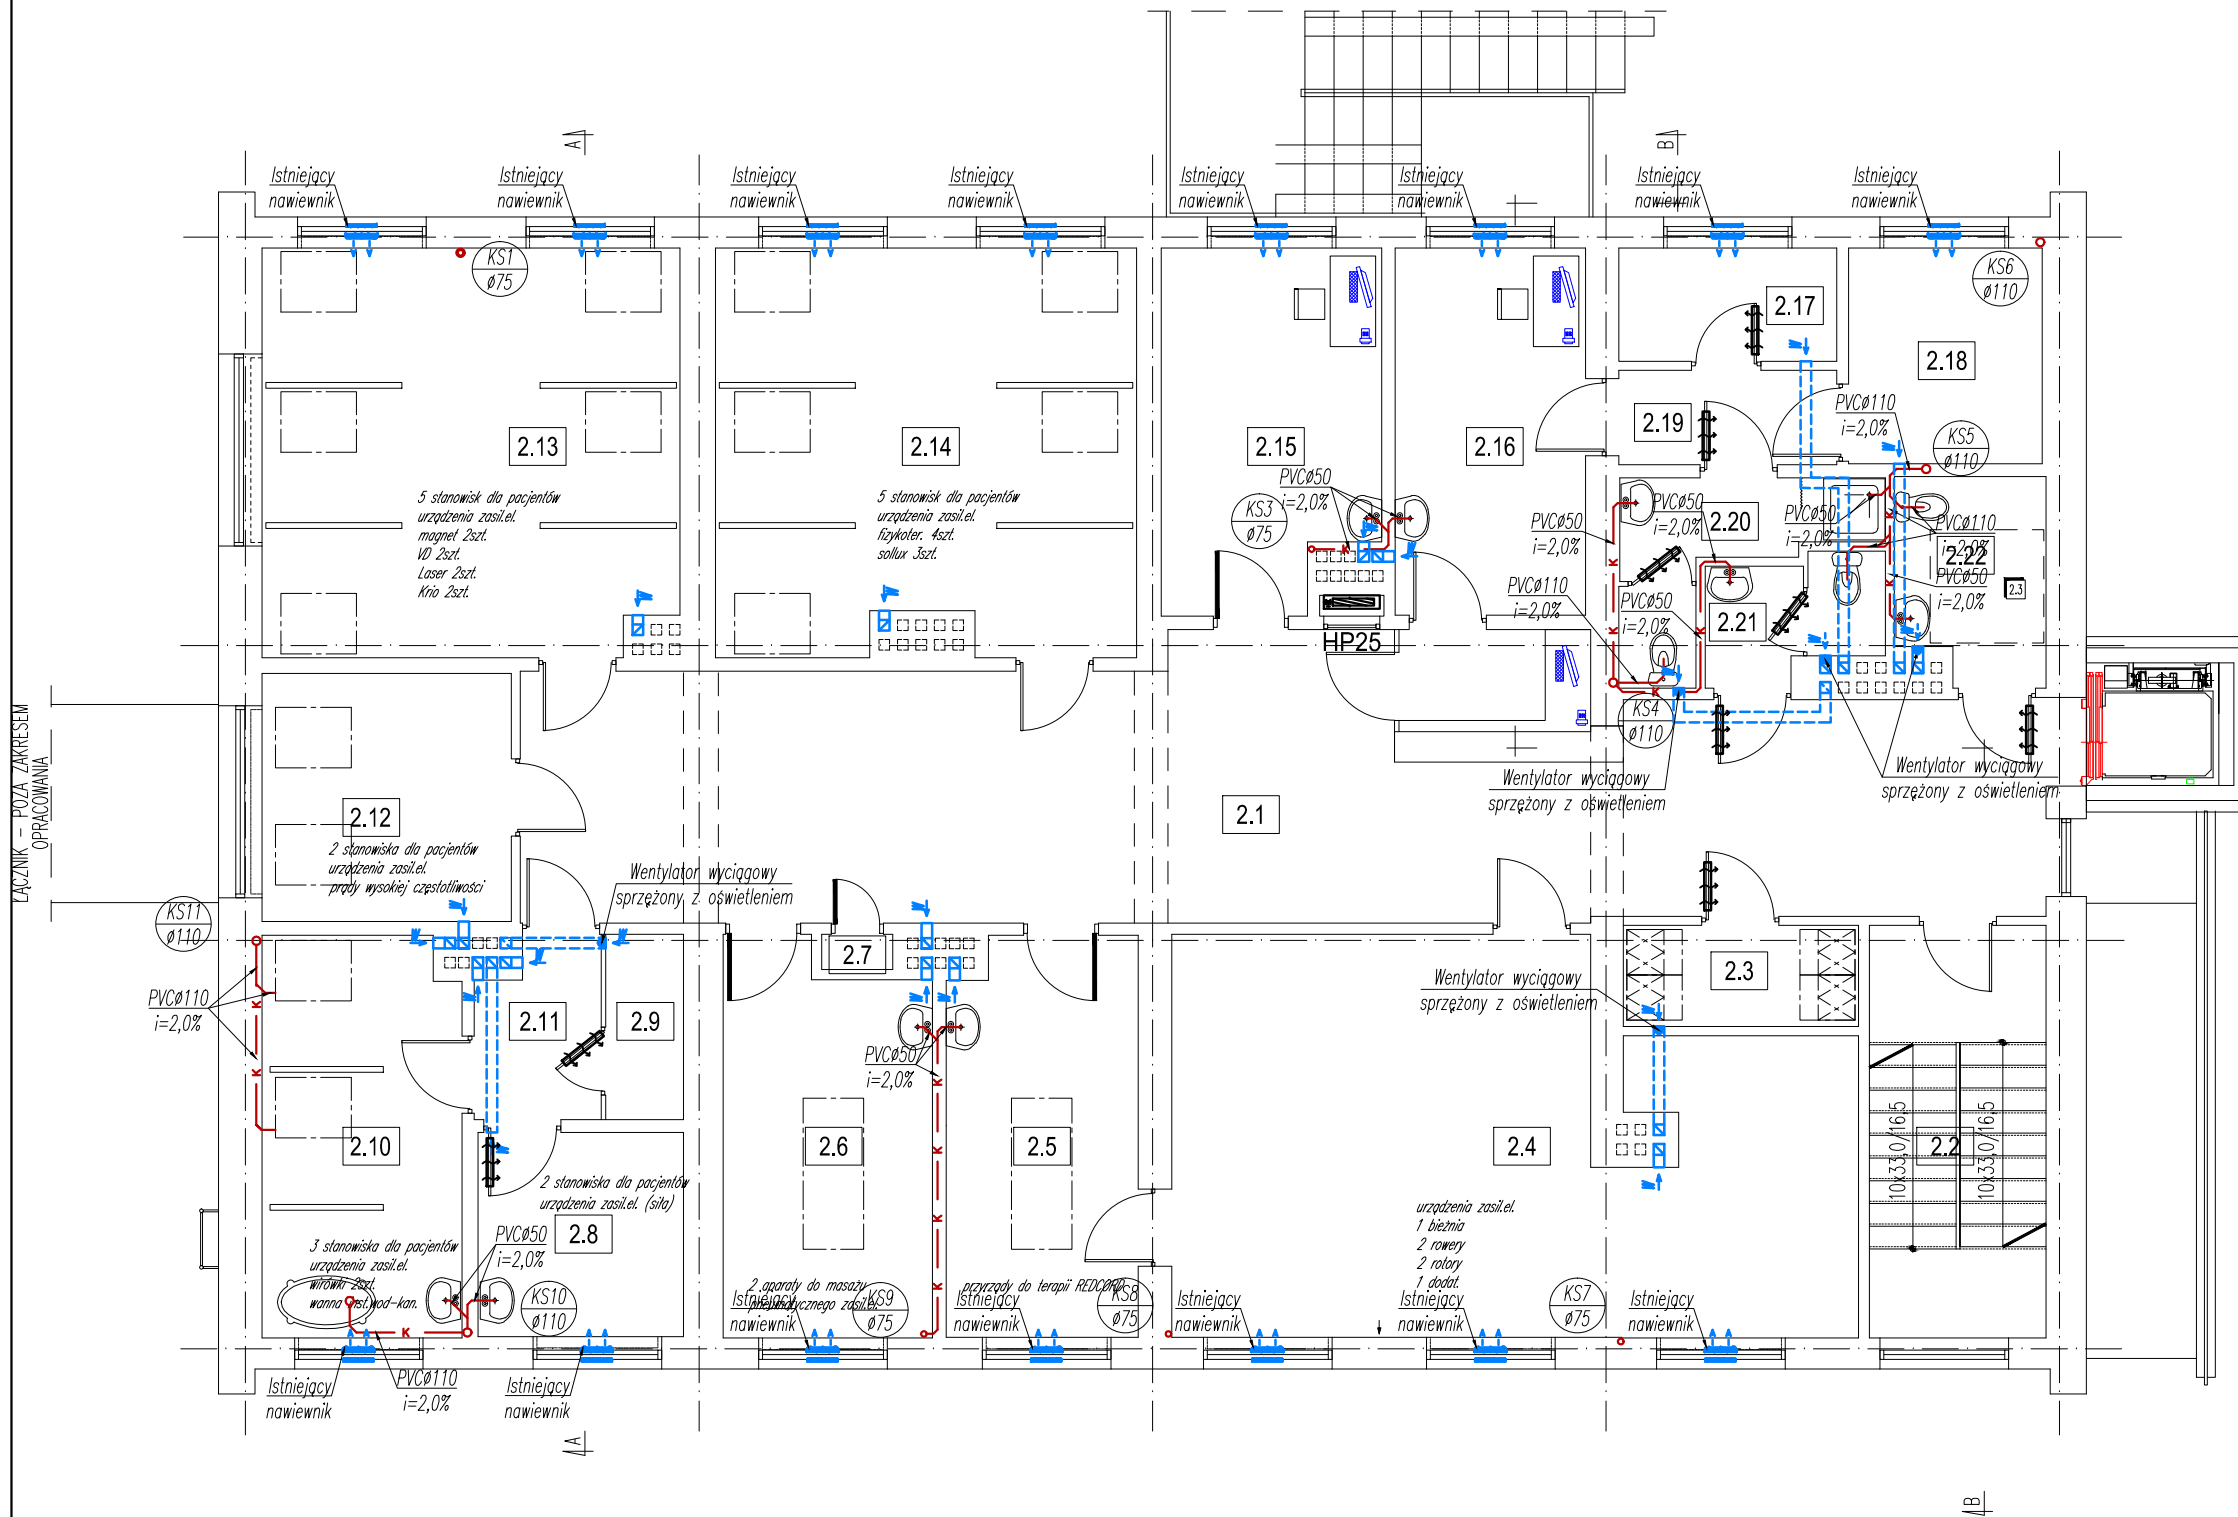

Klimas PRZEDSIĘBIORSTWO BUDOWLANO – PROJEKTOWE
RYSZARD KLIMAS
UL. ZDUNOWSKA 116, 63-700 KROTOSZYN

Objekt:	Przebudowa i rozbudowa budynku przychodni		
Lokalizacja:	dz. nr 6500 AM34, obręb ew.: 0001-Krotoszyn ul. Bolewskiego, 63-700 Krotoszyn		
Inwestor:	Samodzielny Publiczny Zakład Opieki Zdrowotnej 63-700 Krotoszyn, ul. Młyńska 2		
Projektant:	Nazwisko:	Uprawnienia:	Podpis:
	inż. Włodzimierz Warkocz	upr. do proj. kierowania budową i robót w specj. instalacyjno-inż. nr upr. UAN 7342-37/93	
Projektant:	Nazwisko:	Uprawnienia:	Data:
	mgr inż. Łukasz Trawiński		08.2016r
Stadium:	Projekt budowlany		
Tytuł rys.:	Instalacja kanalizacji i wentylacji – RZUT PIĘTRA		Nr rys.
Skala:	1:100	Nr archiwalny	66/08/KR/16

S-3


Wszelkie prawa autorskie zastrzeżone, ze szczególnym uwzględnieniem przepisów Ustawy o prawie autorskim (Dz.U nr 24/52 poz. 234, wraz z dalszymi zmianami). Każde wykorzystanie, powielanie i rozpowszechnianie możliwe tylko za pisemną zgodą Klimas PBP Ryszard Klimas.

RZUT PIWNIC-TECHNOLOGIA

1:100

ZESTAWIENIE POMIESZCZEŃ PIWNIC

Numer pom.	Nazwa pomieszczenia	Materiał posadzki	Powierzchnia [m ²]
0.1	KORYTARZ	BETON	15.96
0.2	KOMUNIKACJA-SCHODY	BETON/LASTRYKO	9.49
0.3	POM. TECHNICZNE	BETON	2.62
0.4	ARCHIWUM	BETON	16.54
0.5	ARCHIWUM	BETON	14.78
0.6	ARCHIWUM	BETON	15.09
0.7	KORYTARZ	BETON	51.07
0.8	ARCHIWUM	BETON	31.30
0.9	ARCHIWUM	BETON	29.29
0.10	SCHOWEK	BETON	0.61
0.11	POM. MAGAZYNOWE	BETON	16.75
0.12	POM. ROZDZIELNI	BETON	12.97
0.13	POM. MAGAZYNOWE	BETON	30.63
0.14	POM. MAGAZYNOWE	BETON	30.49
0.15	POM. MAGAZYNOWE	BETON	14.41
0.16	POM. MAGAZYNOWE	BETON	15.09
Razem			307.09

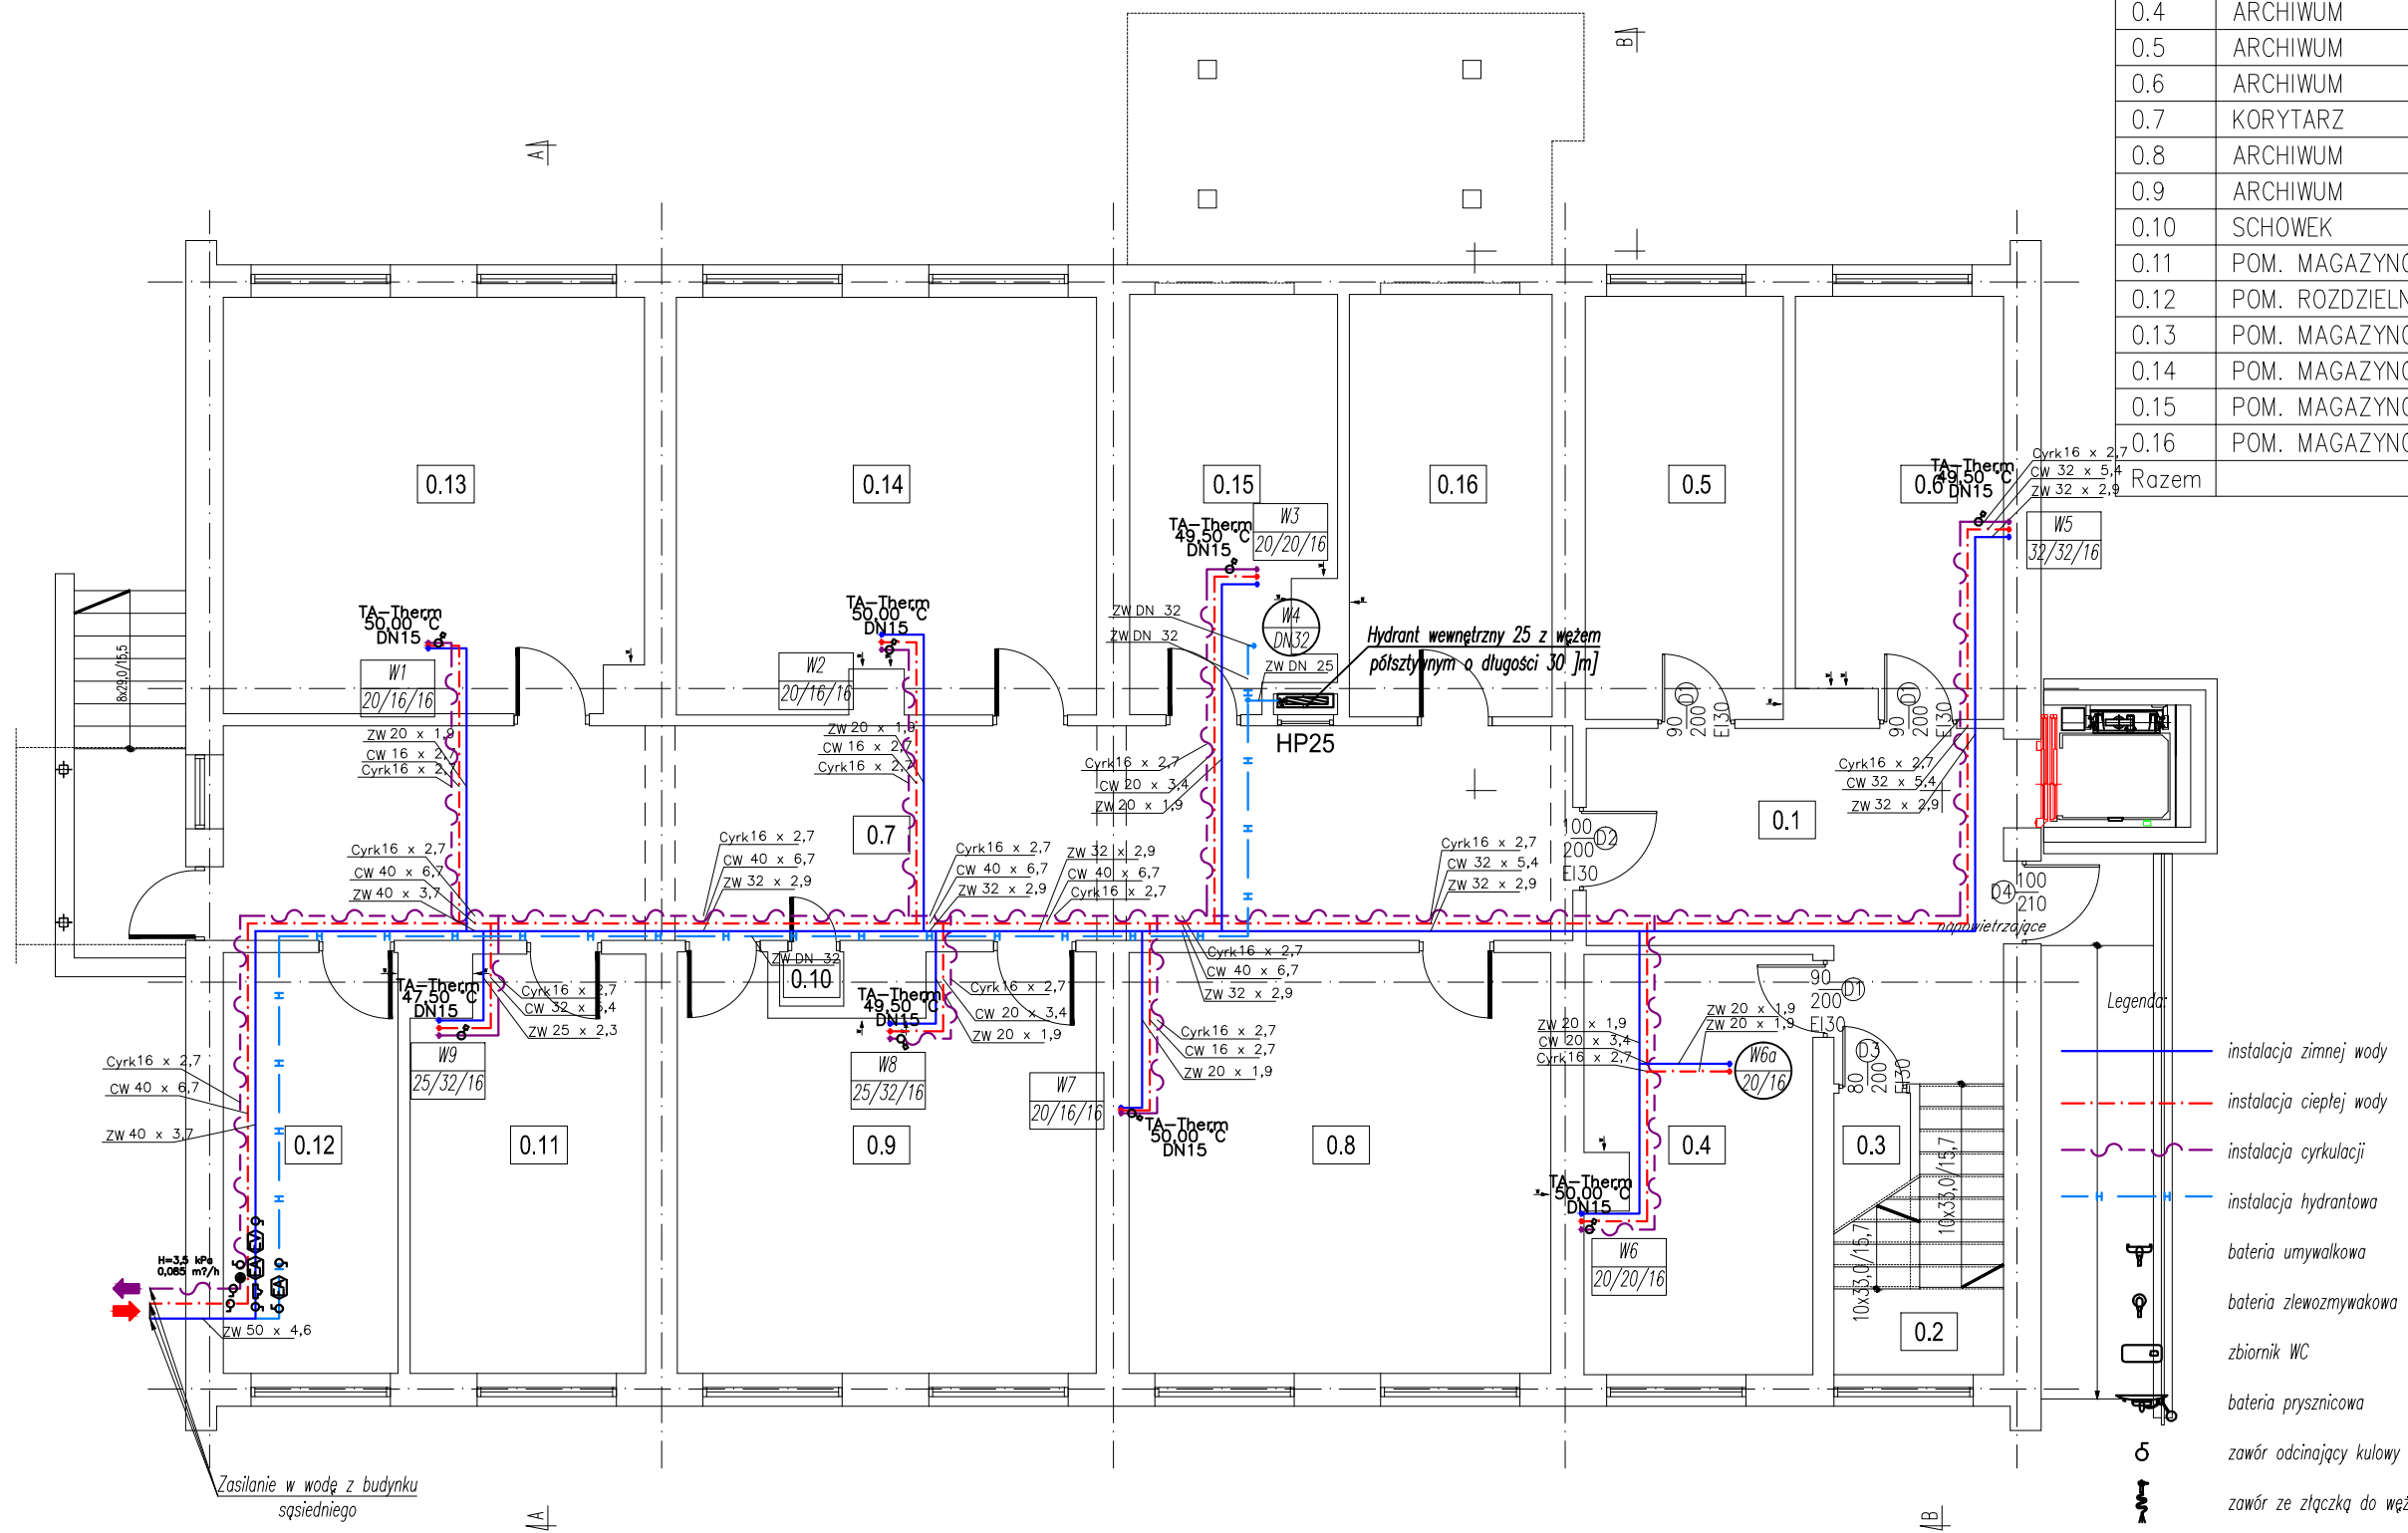

- Legenda:
- instalacja zimnej wody
 - instalacja ciepłej wody
 - instalacja cyrkulacji
 - instalacja hydrantowa
 - bateria umywalkowa
 - bateria zlewozmywakowa
 - zbiornik WC
 - bateria prysznicowa
 - zawór odcinający kulowy
 - zawór ze złączką do węża
 - pompa obiegowa
 - zawór antyskażeniowy EA
 - zawór priorytetu EV220B
 - filtr siatkowy

Klimas PRZEDSIĘBIORSTWO BUDOWLANO – PROJEKTOWE
RYSZARD KLIMAS
UL. ZDUNOWSKA 116, 63-700 KROTOSZYN


Objekt:	Przebudowa i rozbudowa budynku przychodni		
Lokalizacja:	dz. nr 6500 AM34, obręb ew.: 0001-Krotoszyn ul. Bolewskiego, 63-700 Krotoszyn		
Inwestor:	Samodzielny Publiczny Zakład Opieki Zdrowotnej 63-700 Krotoszyn, ul. Młyńska 2		
Projektant:	Nazwisko:	Uprawnienia:	Podpis:
	inż. Włodzimierz Warkocz	upr. do proj. kierowania budowy i robót w specj. instalacyjno-inż. nr upr. UAN 7342-37/93	
Projektant:	Nazwisko:	Uprawnienia:	Data:
	mgr inż. Łukasz Trawiński		08.2016r
Stadium:	Projekt budowlany		
Tytuł rys.:	Instalacja wodociągowa – RZUT PIWNICY		Nr rys.
Skala:	1:100	Nr archiwalny	66/08/KR/16

S-4

Wszelkie prawa autorskie zastrzeżone, ze szczególnym uwzględnieniem przepisów Ustawy o prawie autorskim (Dz.U nr 24/52 poz. 234, wraz z dalszymi zmianami). Każde wykorzystanie, powielanie i rozpowszechnianie możliwe tylko za pisemną zgodą Klimas PBP Ryszard Klimas.

ZESTAWIENIE POMIESZCZEŃ PARTERU

Numer pom.	Nazwa pomieszczenia	Materiał posadzki	Powierzchnia [m ²]
1.1	PRZEDSIONEK	PCV	6.73
1.2	KORYTARZ	PCV	81.73
1.3	SCHODY	LASTRYKO	12.49
1.4	POM. PORZĄDKOWE	TERAKOTA	2.32
1.5	SZATNIA MĘSKA	PCV	8.09
1.6	POM. SOCJALNE	PCV	4.50
1.7	GABINET LEKARSKI	PCV	13.59
1.8	POK. MATKI I DZIECKA	PCV	13.67
1.9	SALA ĆWICZEŃ 3	PCV	14.17
1.10	SALA ĆWICZEŃ 2	PCV	13.65
1.11	SALA ĆWICZEŃ 1	PCV	14.11
1.12	WC	TERAKOTA	13.42
1.13	GAB. LOGOPEDY	PCV	13.96
1.14	GAB. PSYCHOLOGA	PCV	14.98
1.15	TERAPIA ZAJĘCIOWA	PCV	28.87
1.16	SZATNIA DAMSKA	PCV	5.61
1.17	POM. SOCJALNE	PCV	5.40
1.18	GAB. FIZYKOTERAPII	PCV	11.43
1.19	GAB. WODOLECZNICTWA	PCV	8.21
1.20	WC DAMSKIE/NIEPEŁNOSP.	TERAKOTA	6.03
1.21	WC MĘSKIE	TERAKOTA	3.59
Razem			296.55

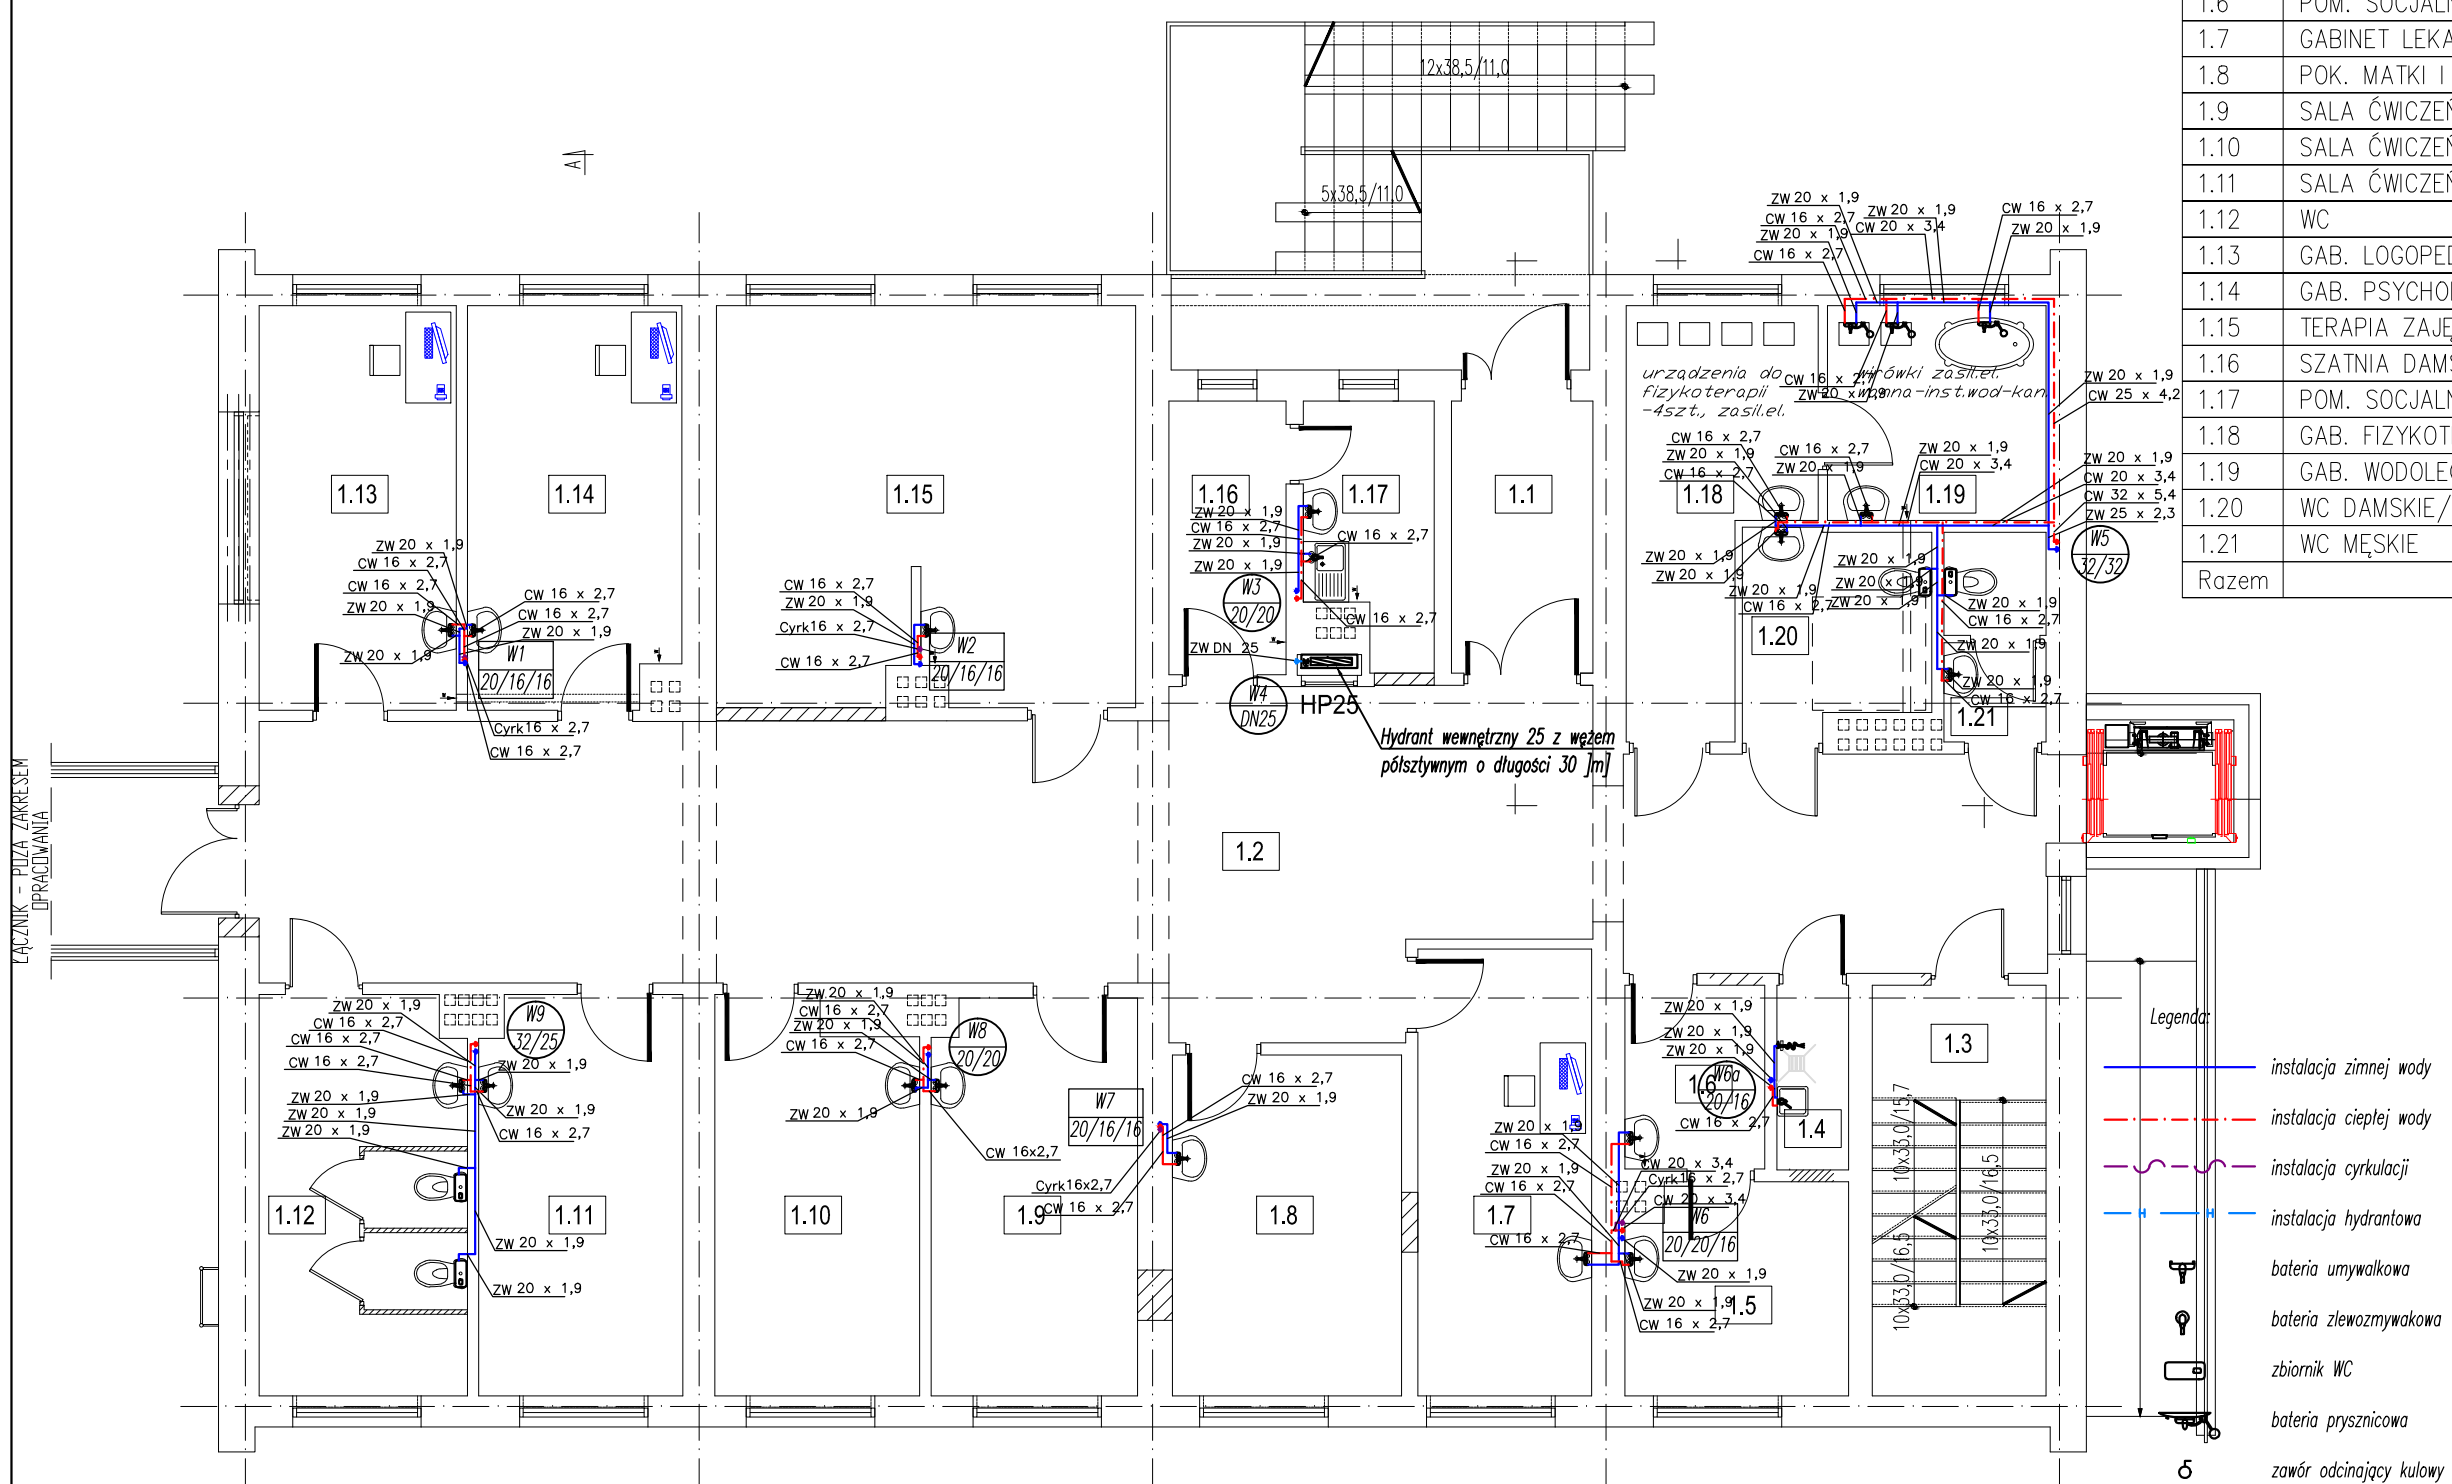

- Legenda:
- instalacja zimnej wody
 - instalacja ciepłej wody
 - instalacja cyrkulacji
 - instalacja hydrantowa
 - bateria umywalkowa
 - bateria zlewozmywakowa
 - zbiornik WC
 - bateria prysznicowa
 - zawór odcinający kulowy
 - zawór ze złączką do węża
 - pompa obiegowa
 - zawór antyskażeniowy EA
 - zawór priorytetu EV220B
 - filtr siatkowy

Klimas PRZEDSIĘBIORSTWO BUDOWLANO – PROJEKTOWE
RYSZARD KLIMAS
UL. ZDUNOWSKA 116, 63–700 KROTOSZYŃ

Objekt:	Przebudowa i rozbudowa budynku przychodni			
Lokalizacja:	dz. nr 6500 AM34, obręb ew.: 0001-Krotoszyn ul. Bolewskiego, 63-700 Krotoszyn			
Inwestor:	Samodzielny Publiczny Zakład Opieki Zdrowotnej 63-700 Krotoszyn, ul. Młyńska 2			
Projektant:	Nazwisko:	Uprawnienia:	Podpis:	Data:
	inż. Włodzimierz Warkocz	upr. do proj. kierowania budowy i robót w specj. instalacyjno-inż. nr upr. UAN 7342-37/93		08.2016r
Projektant:	mgr inż. Łukasz Trawiński			08.2016r
	Stadium:	Projekt budowlany		
Tytuł rys.:	Instalacja wodociągowa – RZUT PARTERU			Nr rys.
Skala:	1:100	Nr archiwalny	66/08/KR/16	S-5


Wszelkie prawa autorskie zastrzeżone, ze szczególnym uwzględnieniem przepisów Ustawy o prawie autorskim (Dz.U nr 24/52 poz. 234, wraz z dalszymi zmianami). Każde wykorzystanie, powielanie i rozpowszechnianie możliwe tylko za pisemną zgodą Klimas PBP Ryszard Klimas.

ŁĄCZNIK – PŁYZA ZAKRESEM
OPRACOWANIA

RZUT PIĘTRA-TECHNOLOGIA

ZESTAWIENIE POMIESZCZEŃ PIĘTRA 1:100

Numer pom.	Nazwa	Materiał	Powierzchnia [m ²]
2.1	KORYTARZ	PCV	67.35
2.2	SCHODY	LASTRYKO	9.13
2.3	SZATNIA	PCV	4.17
2.4	SALA ĆWICZEŃ	PCV	42.48
2.5	GABINET MASAŻU 2	PCV	13.18
2.6	GABINET MASAŻU 1	PCV	13.83
2.7	POM. ROZDZIELNI	PCV	0.44
2.8	GABINET PARAFIN	PCV	7.34
2.9	POM. GOSPODARCZE	PCV	2.50
2.10	GAB. WIRÓWEK I WANNY	TERAKOTA	13.87
2.11	PRZEDSIONEK	PCV	3.73
2.12	GAB. DKF TERAPULS	PCV	10.81
2.13	GAB. MAGN. LASER VD KRIO	PCV	29.55
2.14	GAB. FIZYKOTERAPII	PCV	29.33
2.15	GAB. KIEROWNIKA	PCV	13.24
2.16	GAB. REHABILITANTÓW	PCV	12.25
2.17	POM. SOCJALNE	PCV	4.32
2.18	SZATNIA	PCV	7.31
2.19	PRZEDSIONEK	PCV	3.6
2.20	ŁAZIENKA	TERAKOTA	5.24
2.21	WC MĘSKA	TERAKOTA	3.52
2.22	WC DAMSKA/NIEPEŁSPR.	TERAKOTA	5.18

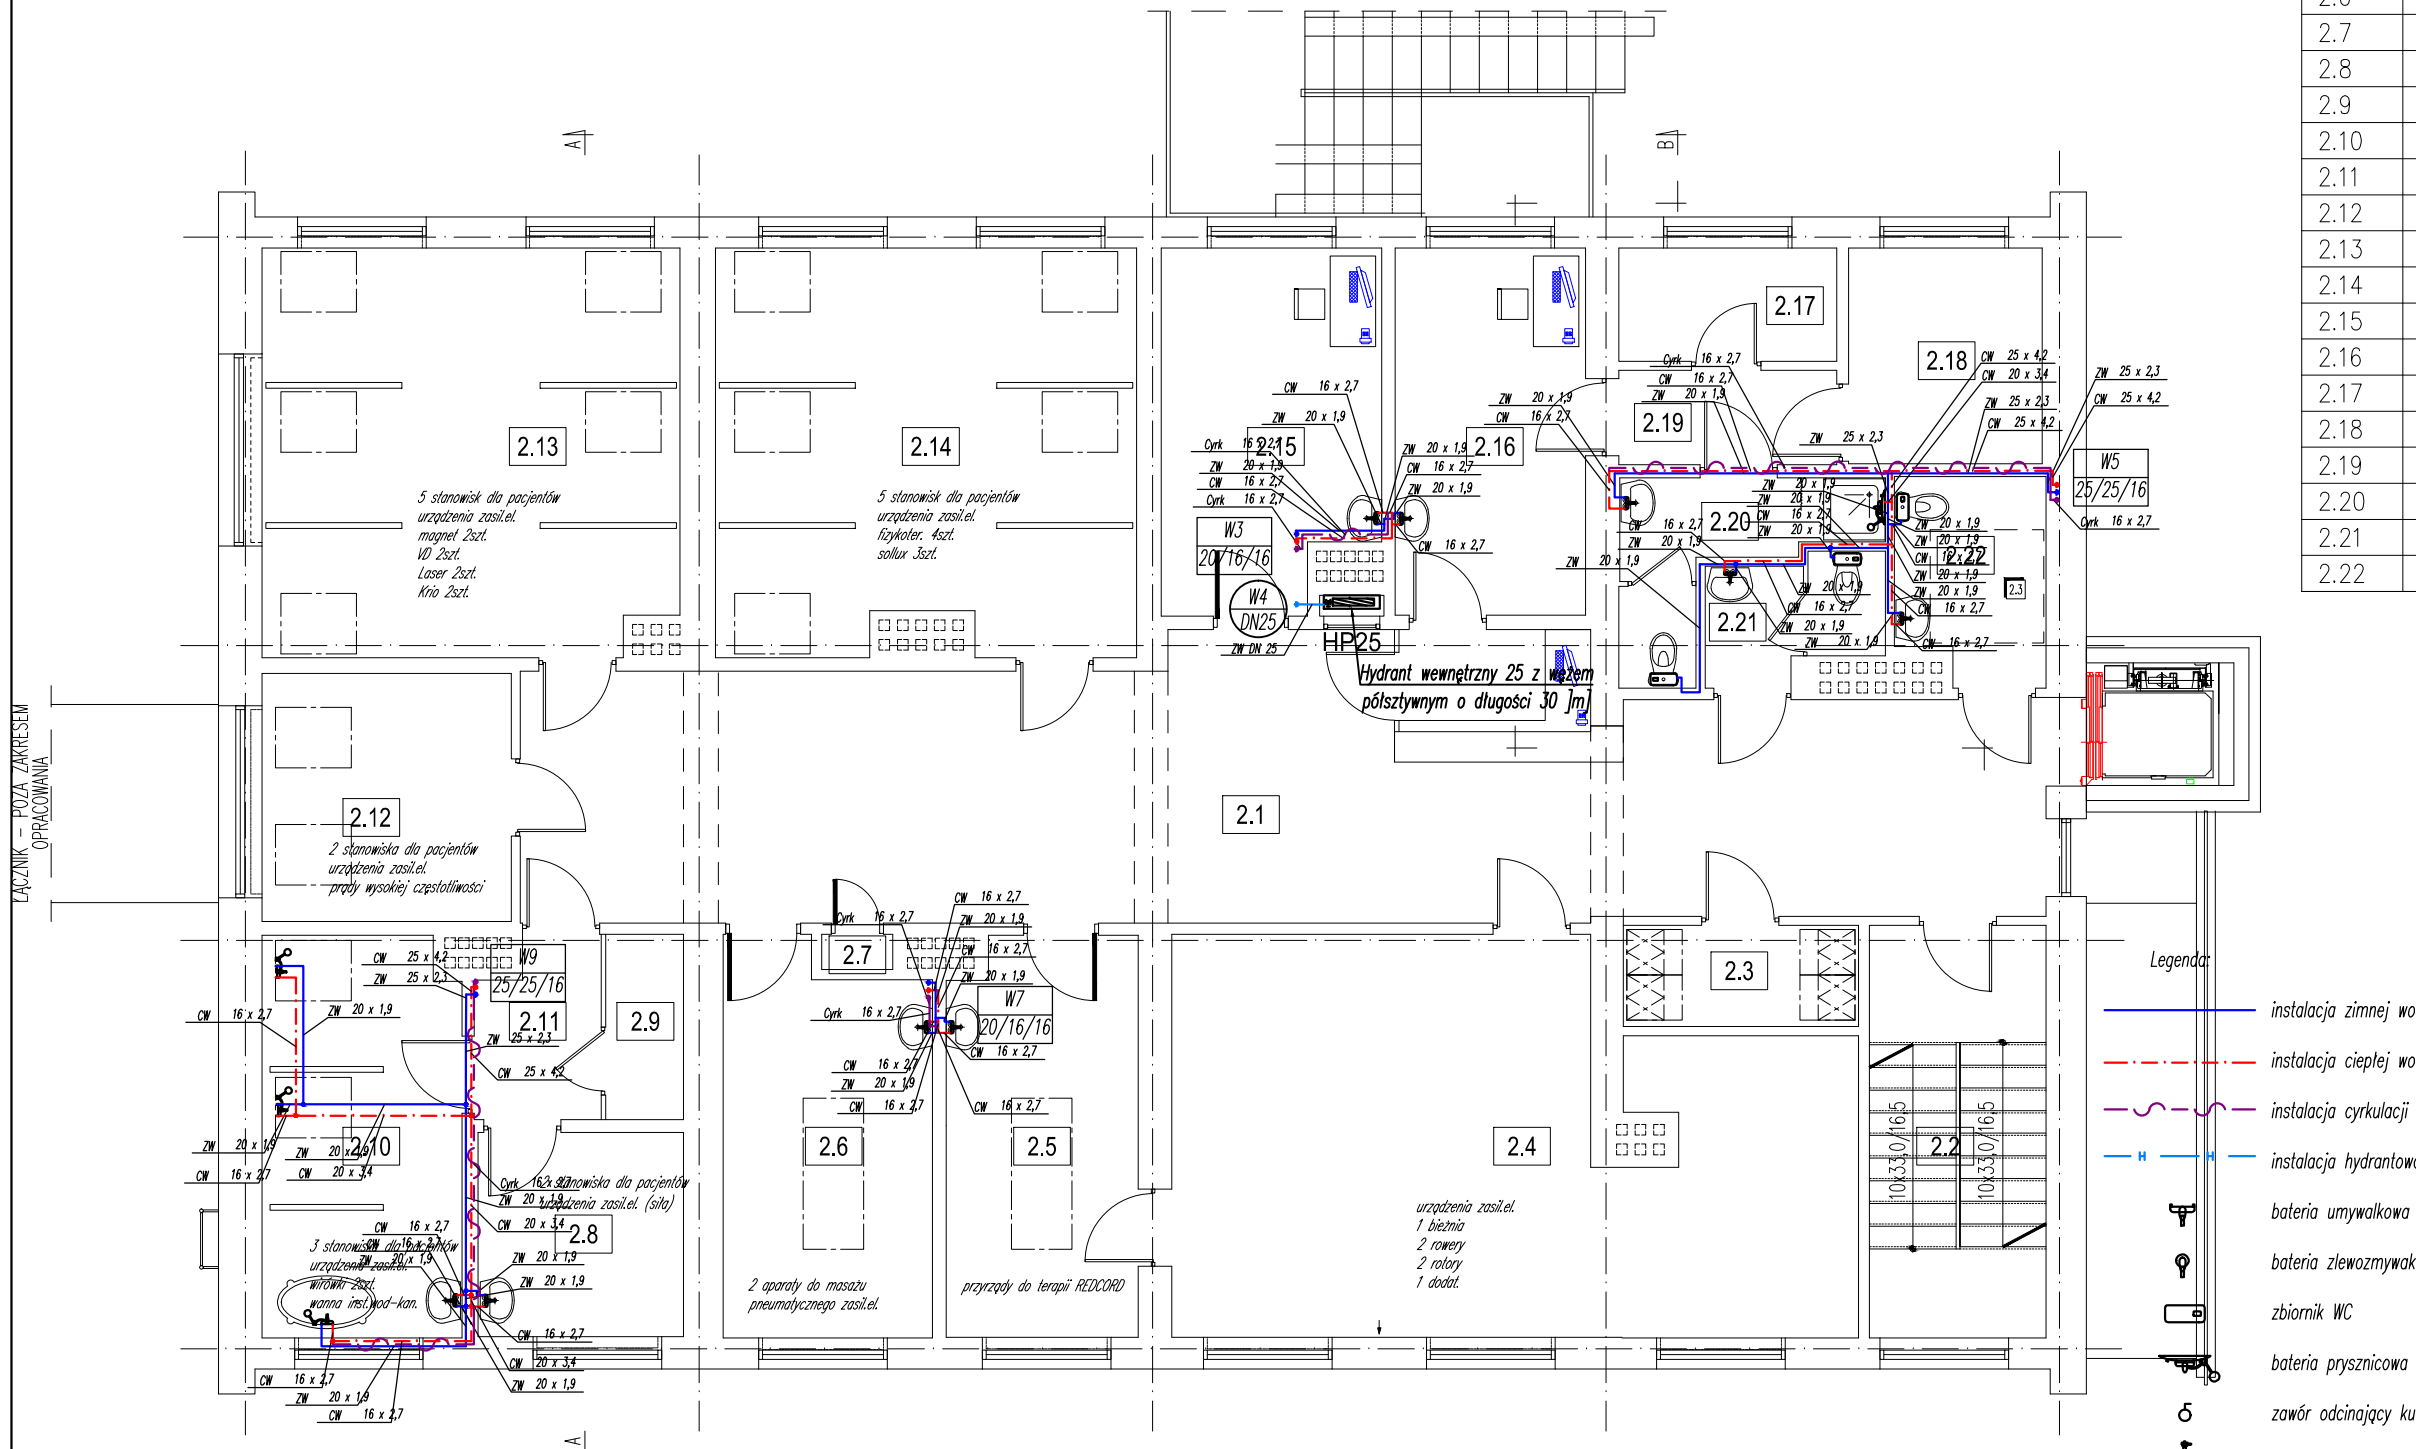

- Legenda:
- instalacja zimnej wody
 - instalacja ciepłej wody
 - instalacja cyrkulacji
 - H — instalacja hydrantowa
 - bateria umywalkowa
 - bateria zlewozmykawkowa
 - zbiornik WC
 - bateria prysznicowa
 - zawór odcinający kulowy
 - zawór ze złączką do węża
 - pompa obiegowa
 - zawór antyskażeniowy EA
 - zawór priorytetu EV220B
 - filtr siatkowy

Klimas PRZEDSIĘBIORSTWO BUDOWLANO – PROJEKTOWE
RYSZARD KLIMAS
UL. ZDUNOWSKA 116, 63–700 KROTOSZYŃ

Objekt:	Przebudowa i rozbudowa budynku przychodni		
Lokalizacja:	dz. nr 6500 AM34, obręb ew.: 0001-Krotoszyn ul. Bolewskiego, 63-700 Krotoszyn		
Inwestor:	Samodzielny Publiczny Zakład Opieki Zdrowotnej 63-700 Krotoszyn, ul. Młyńska 2		
Projektant:	Nazwisko:	Uprawnienia:	Podpis:
	inż. Włodzimierz Warkocz	upr. do proj. kierowania budowy i robót w specj. instalacyjno-inż. nr upr. UAN 7342-37/93	
Projektant:	mgr inż. Łukasz Trawiński		Data: 08.2016r
Stadium:	Projekt budowlany		
Tytuł rys.:	Instalacja wodociągowa – RZUT PIĘTRA		Nr rys.
Skala:	1:100	Nr archiwalny	66/08/KR/16

S-6


Wszelkie prawa autorskie zastrzeżone, ze szczególnym uwzględnieniem przepisów Ustawy o prawie autorskim (Dz.U nr 24/52 poz. 234, wraz z dalszymi zmianami). Każde wykorzystanie, powielanie i rozpowszechnianie możliwe tylko za pisemną zgodą Klimas PBP Ryszard Klimas.

RZUT PIWNIC-TECHNOLOGIA

1:100

ZESTAWIENIE POMIESZCZEŃ PIWNIC

Numer pom.	Nazwa pomieszczenia	Materiał posadzki	Powierzchnia [m ²]
0.1	KORYTARZ	BETON	15.96
0.2	KOMUNIKACJA-SCHODY	BETON/LASTRYKO	9.49
0.3	POM. TECHNICZNE	BETON	2.62
0.4	ARCHIWUM	BETON	16.54
0.5	ARCHIWUM	BETON	14.78
0.6	ARCHIWUM	BETON	15.09
0.7	KORYTARZ	BETON	51.07
0.8	ARCHIWUM	BETON	31.30
0.9	ARCHIWUM	BETON	29.29
0.10	SCHOWEK	BETON	0.61
0.11	POM. MAGAZYNOWE	BETON	16.75
0.12	POM. ROZDZIELNI	BETON	12.97
0.13	POM. MAGAZYNOWE	BETON	30.63
0.14	POM. MAGAZYNOWE	BETON	30.49
0.15	POM. MAGAZYNOWE	BETON	14.41
0.16	POM. MAGAZYNOWE	BETON	15.09
Razem			307.09

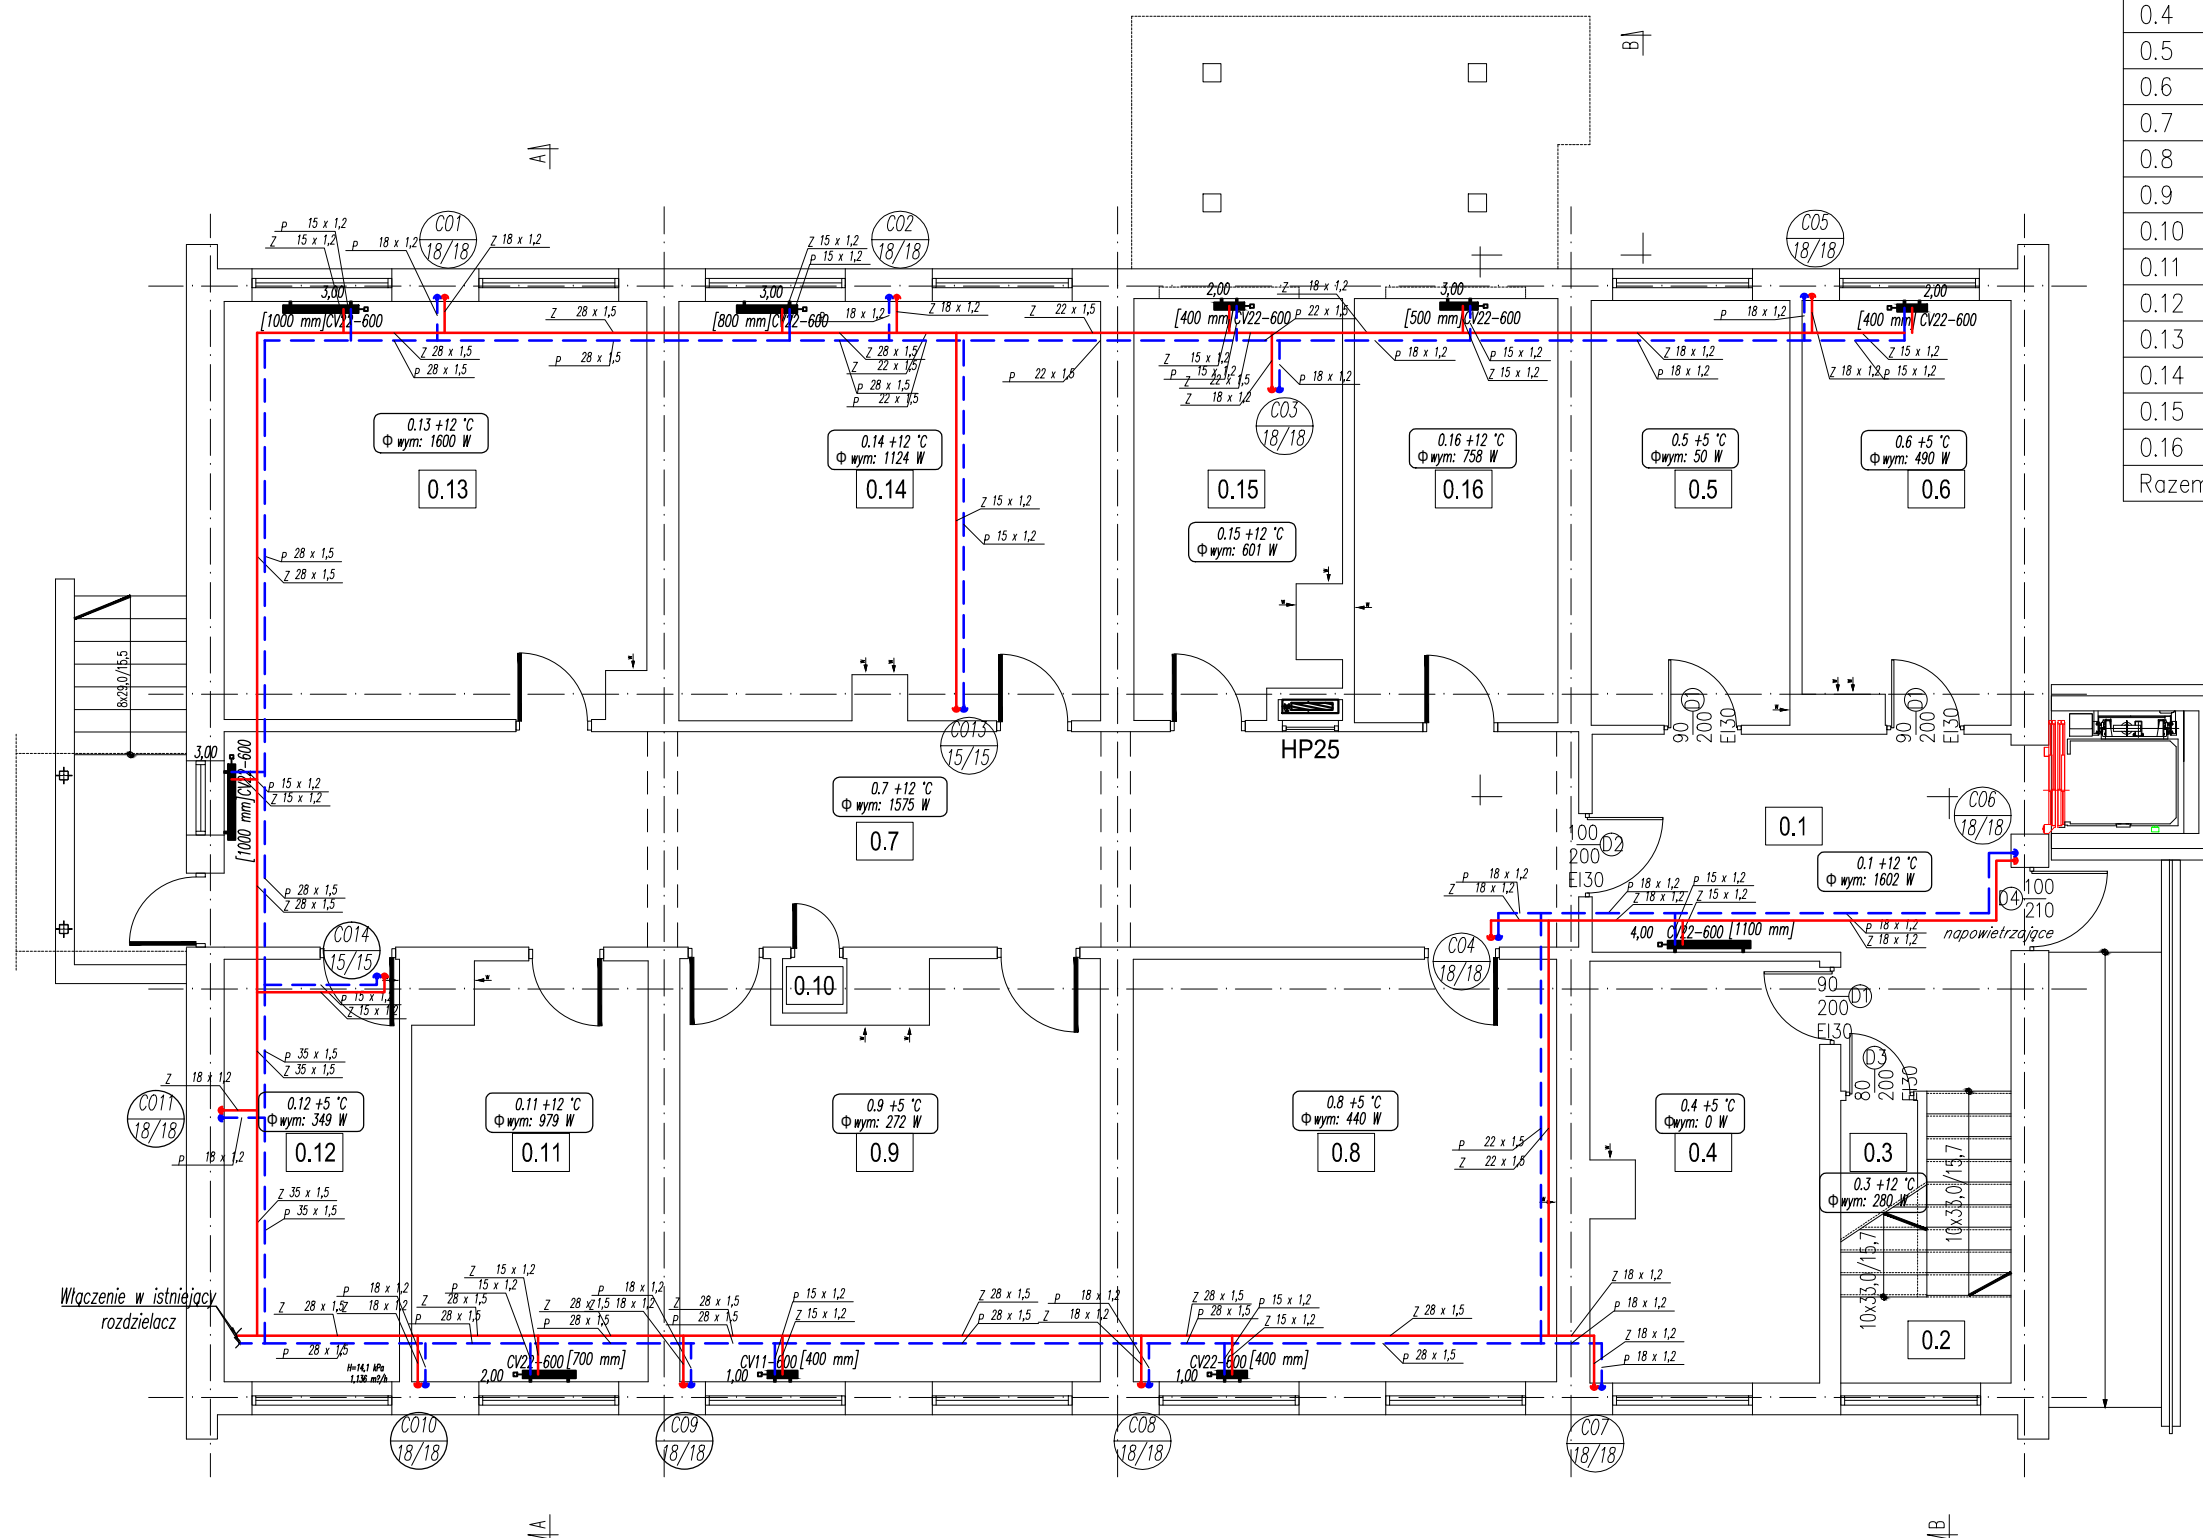

LEGENDA:

- instalacja CO – zasilanie
- instalacja CO – powrót
- grzejnik
- głowica termostaticzna
- Φ wym: ... W zapotrzebowanie ciepła na pokrycie strat ciepła w wyniku przenikania przez przegrody i wentylację [W]


Klimas PRZEDSIĘBIORSTWO BUDOWLANO – PROJEKTOWE
RYSZARD KLIMAS
UL. ZDUNOWSKA 116, 63-700 KROTOSZYN

Objekt:	Przebudowa i rozbudowa budynku przychodni			
Lokalizacja:	dz. nr 6500 AM34, obręb ew.: 0001-Krotoszyn ul. Bolewskiego, 63-700 Krotoszyn			
Inwestor:	Samodzielny Publiczny Zakład Opieki Zdrowotnej 63-700 Krotoszyn, ul. Młyńska 2			
Projektant:	Nazwisko:	Uprawnienia:	Podpis:	Data:
	inż. Włodzimierz Warkocz	upr. do proj. kierowania budowy i robót w specj. instalacyjno-inż. nr upr. UAN 7342-37/93		08.2016r
Projektant:	mgr inż. Łukasz Trawiński			08.2016r
	Stadium:	Projekt budowlany		
Tytuł rys.:	<i>Instalacja centralnego ogrzewania – RZUT PIWNICY</i>			Nr rys.
Skala:	1:100	Nr archiwalny	66/08/KR/16	S-7

Wszelkie prawa autorskie zastrzeżone, ze szczególnym uwzględnieniem przepisów Ustawy o prawie autorskim (Dz.U nr 24/52 poz. 234, wraz z dalszymi zmianami). Każde wykorzystanie, powielanie i rozpowszechnianie możliwe tylko za pisemną zgodą Klimas PBP Ryszard Klimas.

ZESTAWIENIE POMIESZCZEŃ PARTERU

Numer pom.	Nazwa	Materiał	Powierzchnia [m ²]
1.1	PRZEDSIONEK	PCV	6.73
1.2	KORYTARZ	PCV	81.73
1.3	SCHODY	LASTRYKO	12.49
1.4	POM. PORZĄDKOWE	TERAKOTA	2.32
1.5	SZATNIA MĘSKA	PCV	8.09
1.6	POM. SOCJALNE	PCV	4.50
1.7	GABINET LEKARSKI	PCV	13.59
1.8	POK. MATKI I DZIECKA	PCV	13.67
1.9	SALA ĆWICZEŃ 3	PCV	14.17
1.10	SALA ĆWICZEŃ 2	PCV	13.65
1.11	SALA ĆWICZEŃ 1	PCV	14.11
1.12	WC	TERAKOTA	13.42
1.13	GAB. LOGOPEDY	PCV	13.96
1.14	GAB. PSYCHOLOGA	PCV	14.98
1.15	TERAPIA ZAJĘCIOWA	PCV	28.87
1.16	SZATNIA DAMSKA	PCV	5.61
1.17	POM. SOCJALNE	PCV	5.40
1.18	GAB. FIZYKOTERAPII	PCV	11.43
1.19	GAB. WODOLECZNICTWA	PCV	8.21
1.20	WC DAMSKIE/NIEPEŁNOSP.	TERAKOTA	6.03
1.21	WC MĘSKIE	TERAKOTA	3.59
Razem			296.55

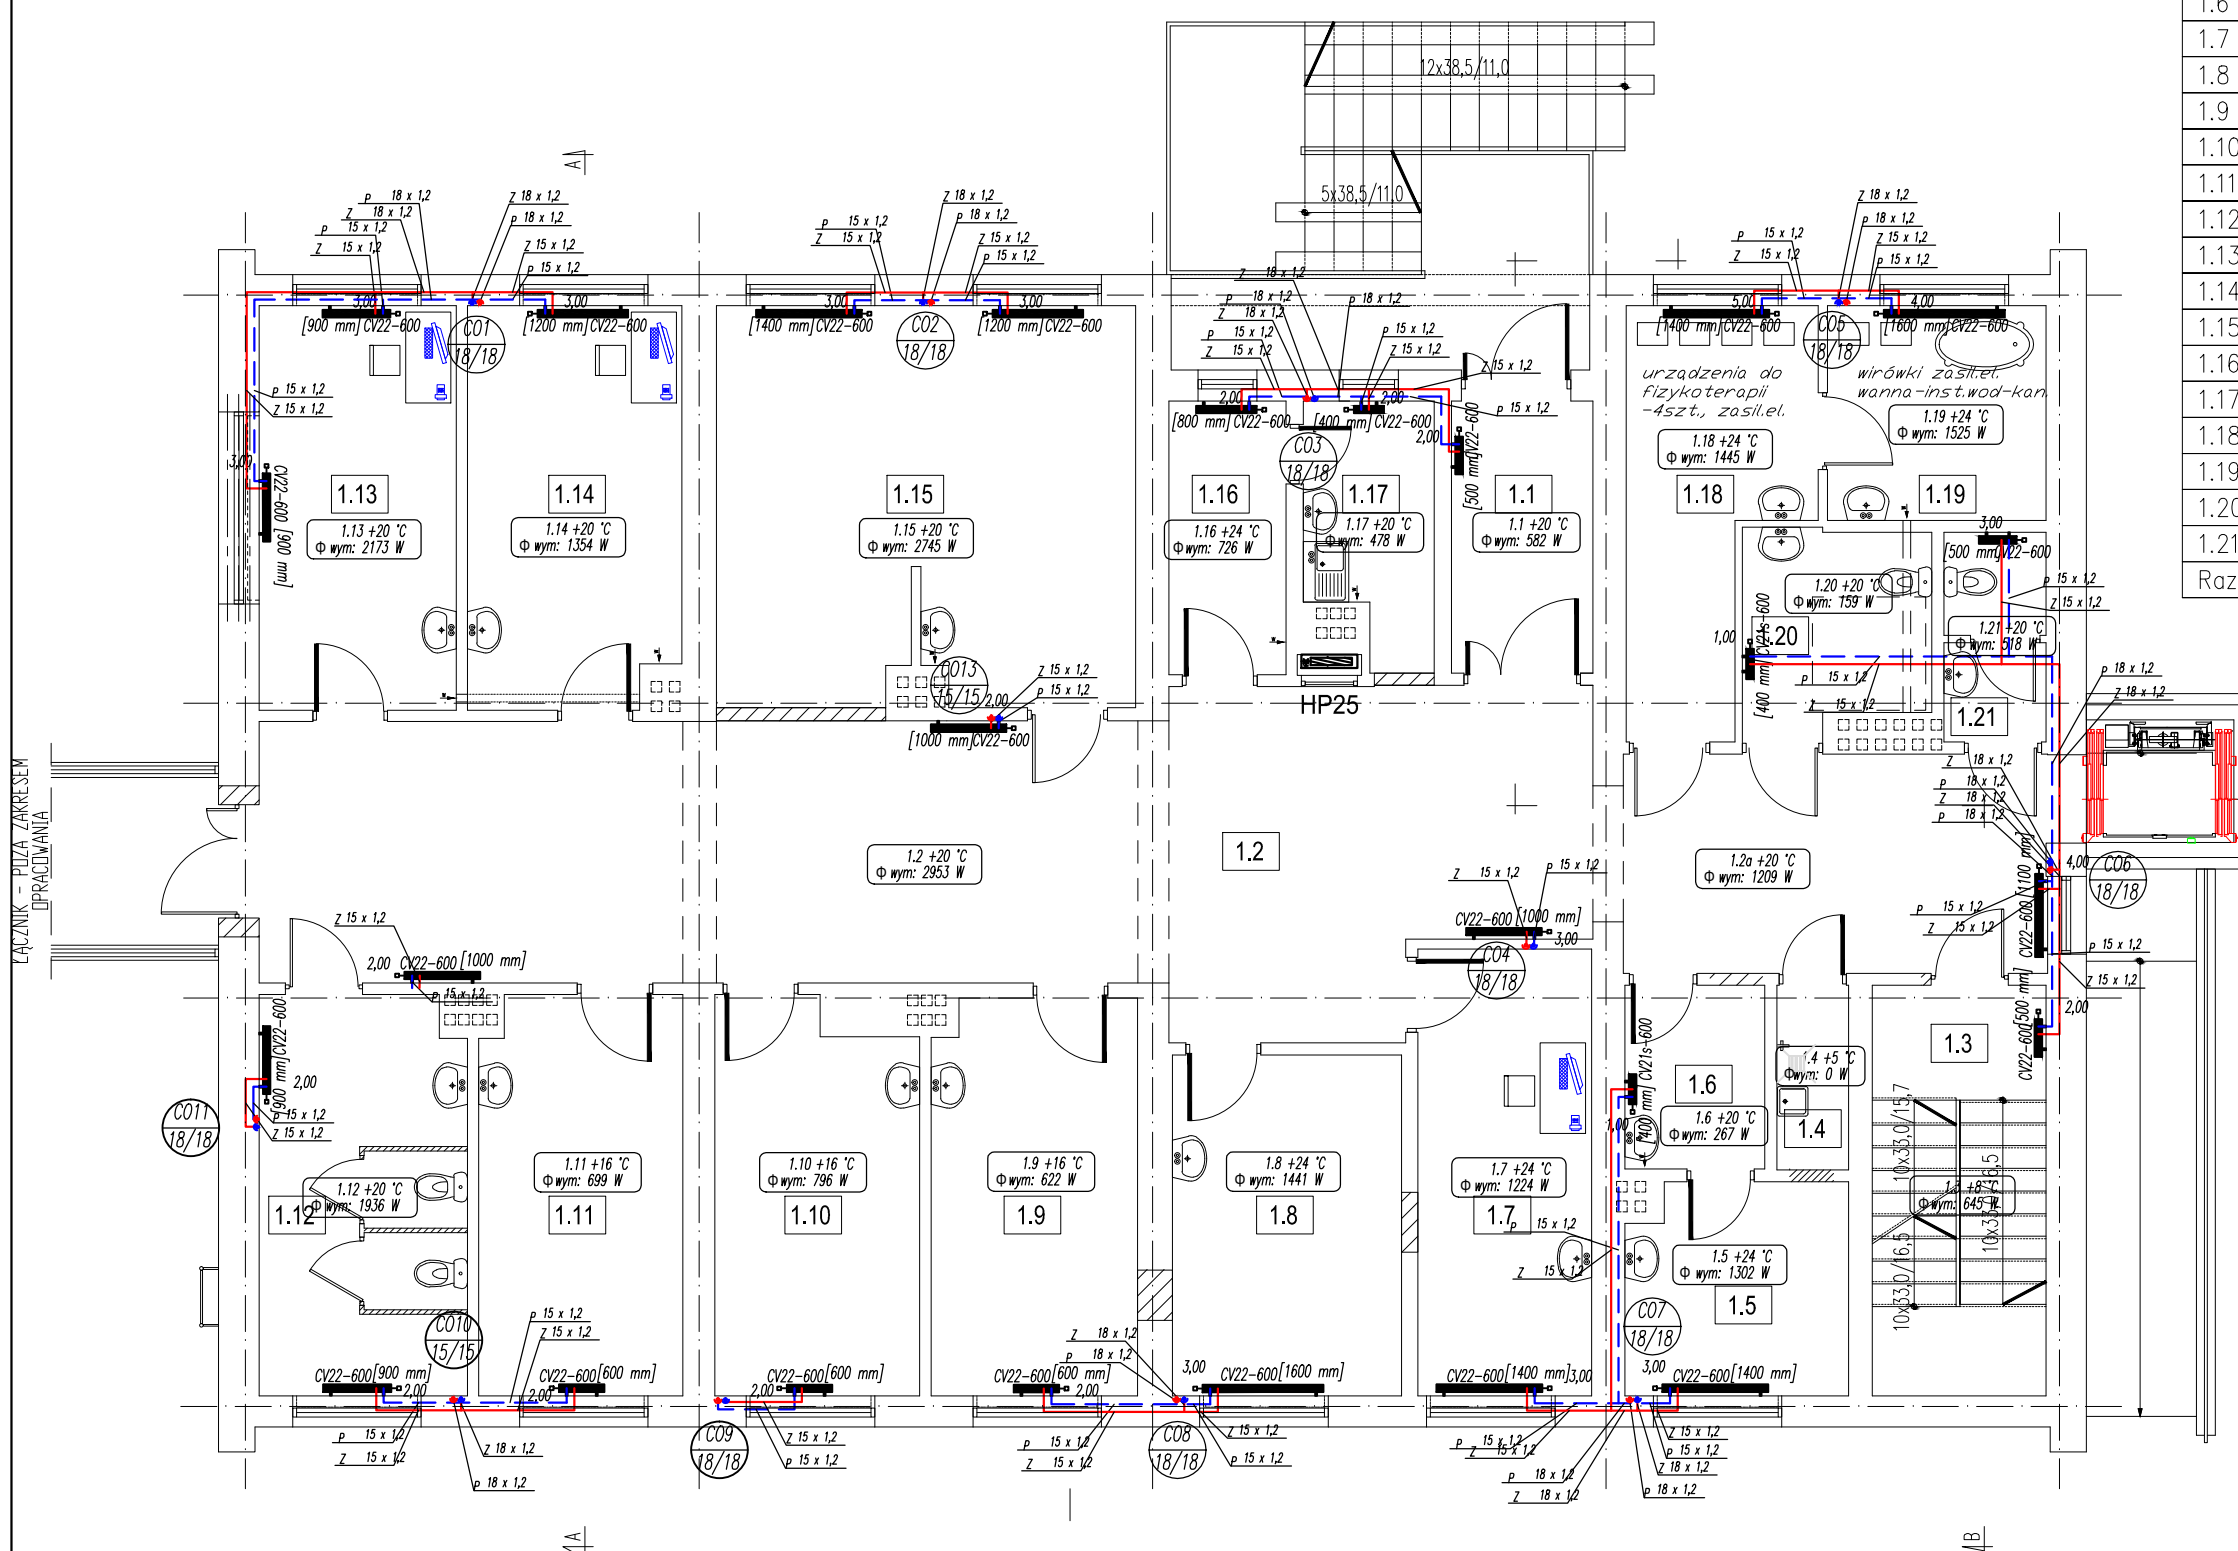

- LEGENDA:
- instalacja CO – zasilanie
 - instalacja CO – powrót
 - grzejnik
 - głowica termostatyczna
 - Φ wym: ... W zapotrzebowanie ciepła na pokrycie strat ciepła w wyniku przenikania przez przegrody i wentylację [W]

Klimas PRZEDSIĘBIORSTWO BUDOWLANO – PROJEKTOWE
RYSZARD KLIMAS
UL. ZDUNOWSKA 116, 63-700 KROTOSZYŃ


Objekt:	Przebudowa i rozbudowa budynku przychodni			
Lokalizacja:	dz. nr 6500 AM34, obręb ew.: 0001-Krotoszyn ul. Bolewskiego, 63-700 Krotoszyn			
Inwestor:	Samodzielny Publiczny Zakład Opieki Zdrowotnej 63-700 Krotoszyn, ul. Młyńska 2			
	Nazwisko:	Uprawnienia:	Podpis:	Data:
Projektant:	inż. Włodzimierz Warkocz	upr. do proj. kierowania budowy i robót w spec. instalacyjno-inż. nr upr. UAN 7342-37/93		08.2016r
	mgr inż. Łukasz Trawiński			08.2016r
Stadium:	Projekt budowlany			
Tytuł rys.:	Instalacja centralnego ogrzewania – RZUT PARTERU			Nr rys.
Skala:	1:100	Nr archiwalny	66/08/KR/16	S-8

Wszelkie prawa autorskie zastrzeżone, ze szczególnym uwzględnieniem przepisów Ustawy o prawie autorskim (Dz.U nr 24/52 poz. 234, wraz z dalszymi zmianami). Każde wykorzystanie, powielanie i rozpowszechnianie możliwe tylko za pisemną zgodą Klimas PBP Ryszard Klimas.

RZUT PIĘTRA-TECHNOLOGIA

ZESTAWIENIE POMIESZCZEŃ PIĘTRA 1:100

Numer pom.	Nazwa	Materiał	Powierzchnia [m ²]
2.1	KORYTARZ	PCV	67.35
2.2	SCHODY	LASTRYKO	9.13
2.3	SZATNIA	PCV	4.17
2.4	SALA ĆWICZEŃ	PCV	42.48
2.5	GABINET MASAŻU 2	PCV	13.18
2.6	GABINET MASAŻU 1	PCV	13.83
2.7	POM. ROZDZIELNI	PCV	0.44
2.8	GABINET PARAFIN	PCV	7.34
2.9	POM. GOSPODARCZE	PCV	2.50
2.10	GAB. WIRÓWEK I WANNY	TERAKOTA	13.87
2.11	PRZEDSIONEK	PCV	3.73
2.12	GAB. DKF TERAPULS	PCV	10.81
2.13	GAB. MAGN. LASER VD KRIO	PCV	29.55
2.14	GAB. FIZYKOTERAPII	PCV	29.33
2.15	GAB. KIEROWNIKA	PCV	13.24
2.16	GAB. REHABILITANTÓW	PCV	12.25
2.17	POM. SOCJALNE	PCV	4.32
2.18	SZATNIA	PCV	7.31
2.19	PRZEDSIONEK	PCV	3.6
2.20	ŁAZIENKA	TERAKOTA	5.24
2.21	WC MĘSKA	TERAKOTA	3.52
2.22	WC DAMSKA/NIEPEŁSPR.	TERAKOTA	5.18

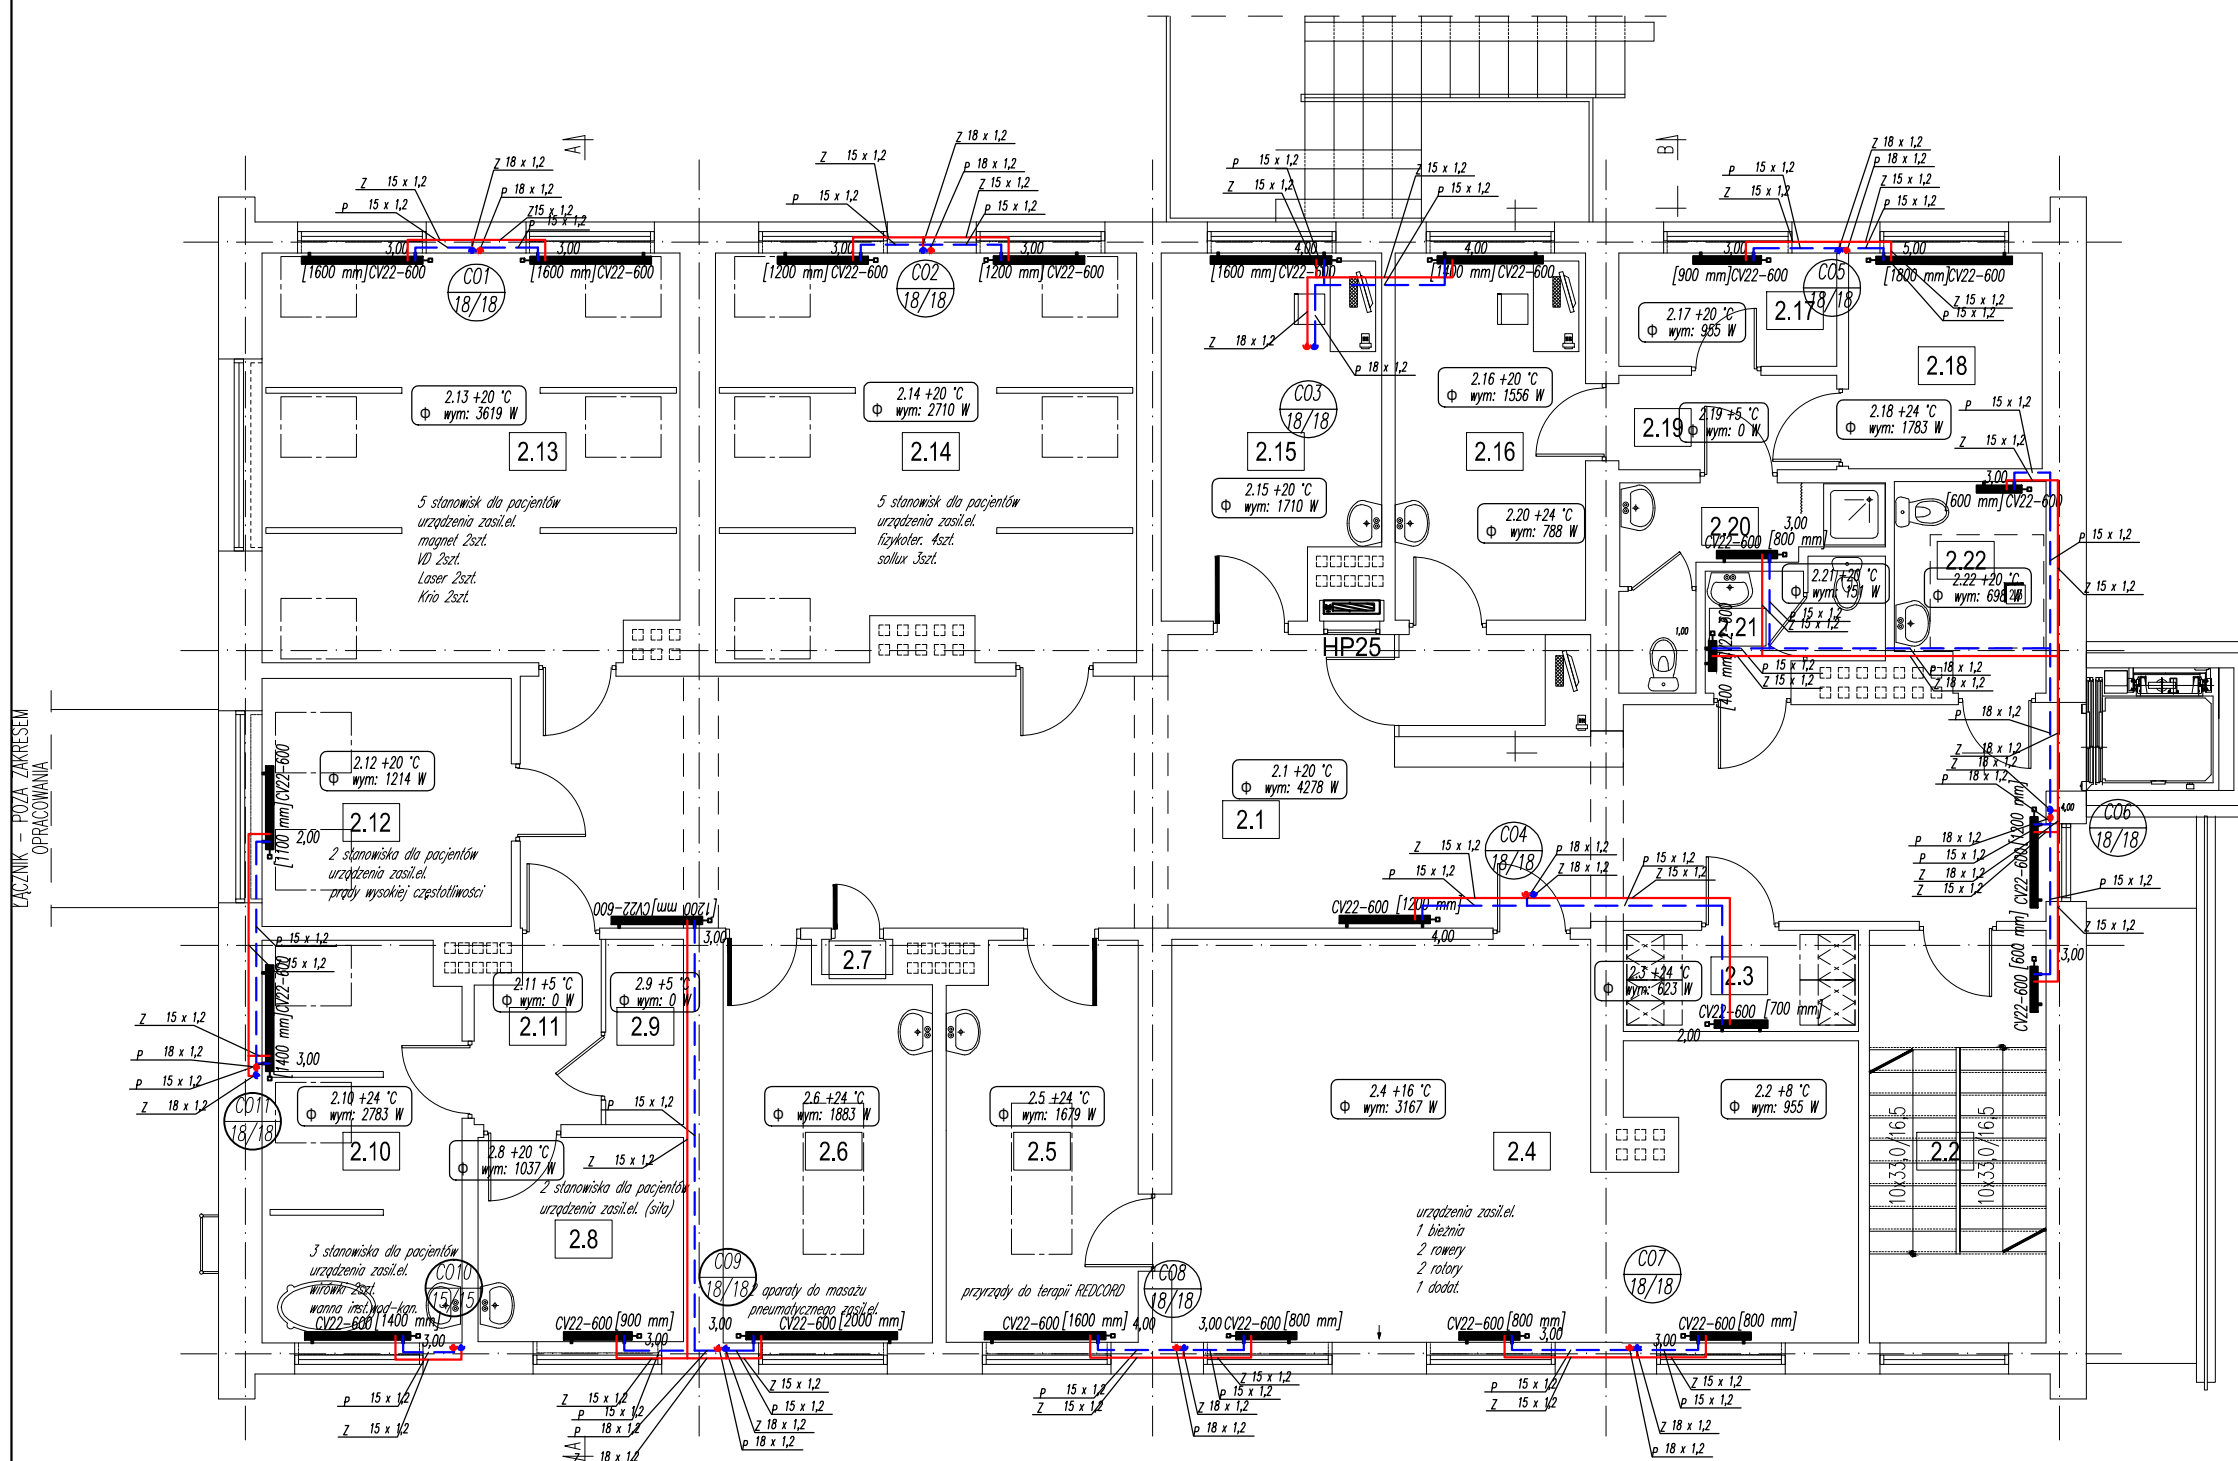

- LEGENDA:
- instalacja CO – zasilanie
 - instalacja CO – powrót
 - grzejnik
 - głowica termostatyczna
 - Φ wym: ... W zapotrzebowanie ciepła na pokrycie strat ciepła w wyniku przenikania przez przegrody i wentylację [W]

Klimas PRZEDSIĘBIORSTWO BUDOWLANO – PROJEKTOWE
RYSZARD KLIMAS
UL. ZDUNOWSKA 116, 63-700 KROTOSZYN

Objekt:	Przebudowa i rozbudowa budynku przychodni		
Lokalizacja:	dz. nr 6500 AM34, obręb ew.: 0001-Krotoszyn ul. Bolewskiego, 63-700 Krotoszyn		
Inwestor:	Samodzielny Publiczny Zakład Opieki Zdrowotnej 63-700 Krotoszyn, ul. Młyńska 2		
Projektant:	Nazwisko:	Uprawnienia:	Podpis:
	inż. Włodzimierz Warkocz	upr. do proj. kierowania budową i robót w specj. instalacyjno-inż. nr upr. UAN 7342-37/93	
Projektant:	mgr inż. Łukasz Trawiński		
	Data:	08.2016r	
Stadium:	Projekt budowlany		
Tytuł rys.:	<i>Instalacja centralnego ogrzewania – RZUT PIĘTRA</i>		Nr rys.
Skala:	1:100	Nr archiwalny	66/08/KR/16

S-9

Wszelkie prawa autorskie zastrzeżone, ze szczególnym uwzględnieniem przepisów Ustawy o prawie autorskim (Dz.U nr 24/52 poz. 234, wraz z dalszymi zmianami). Każde wykorzystanie, powielanie i rozpowszechnianie możliwe tylko za pisemną zgodą Klimas PBP Ryszard Klimas.