




BUDYNEK „B” (BUD. PROJ.)

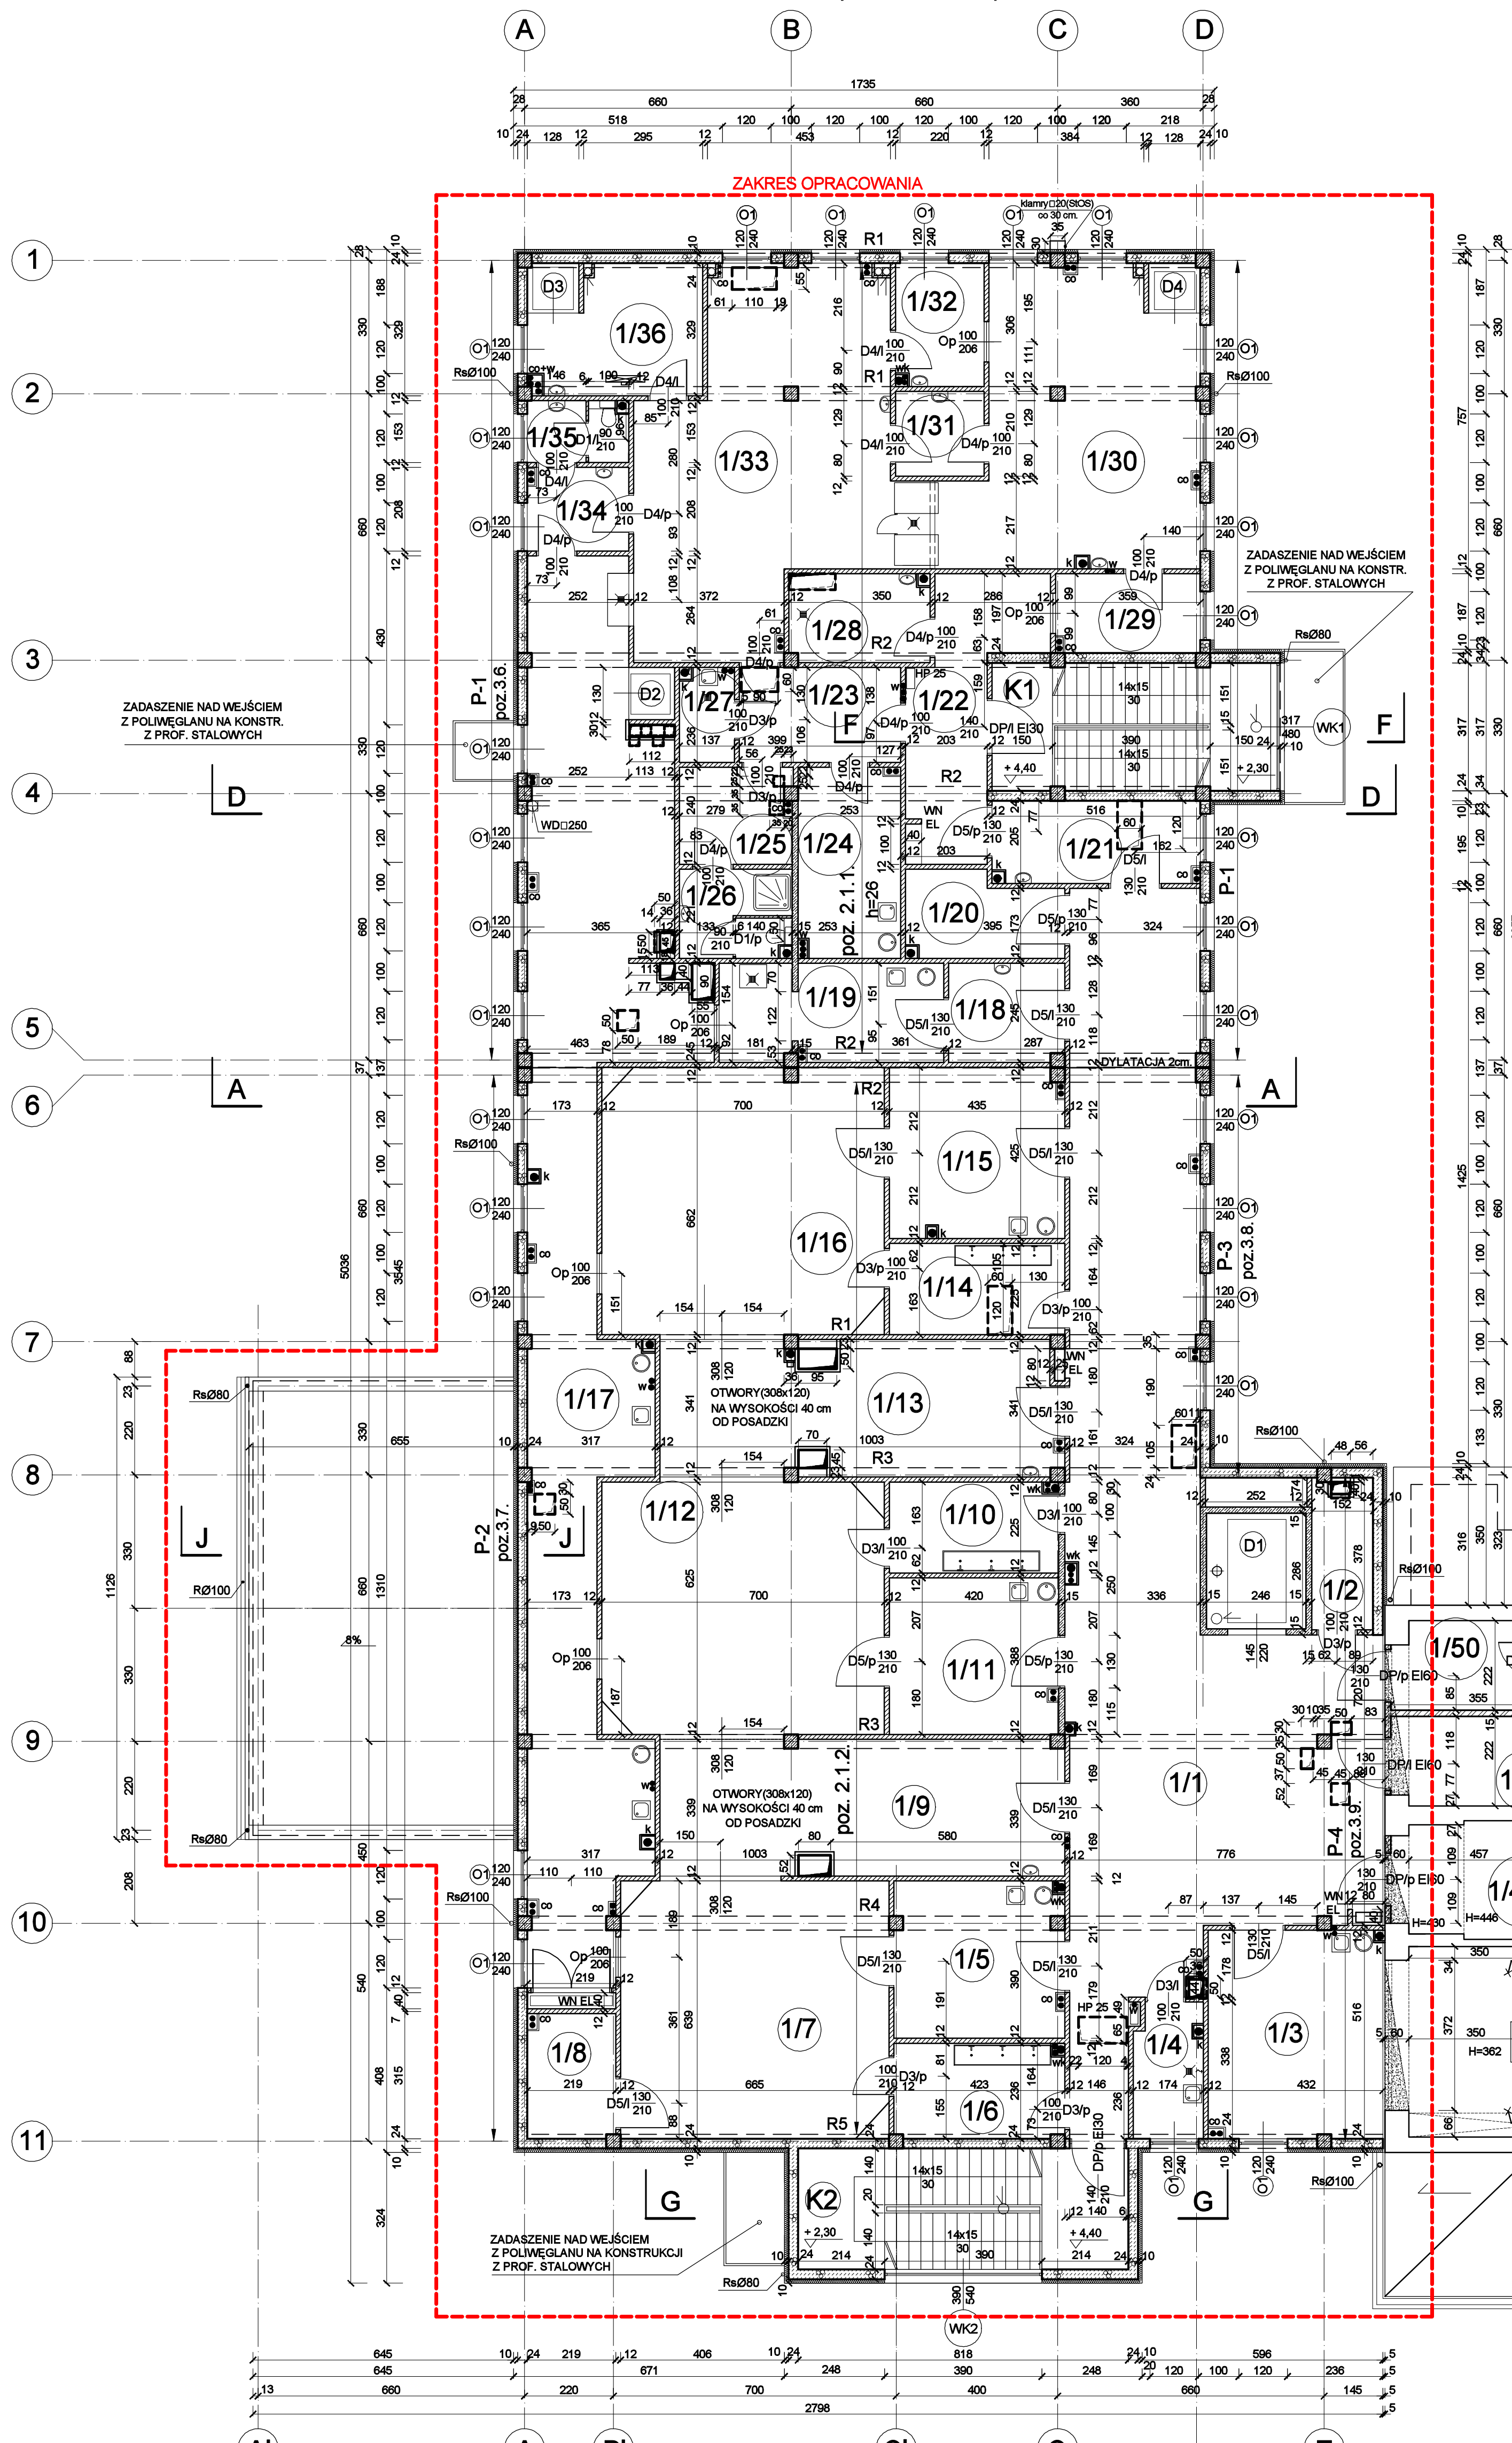


BUDYNEK „A” (PRZEBUDOWA - BUD. ISTN.)

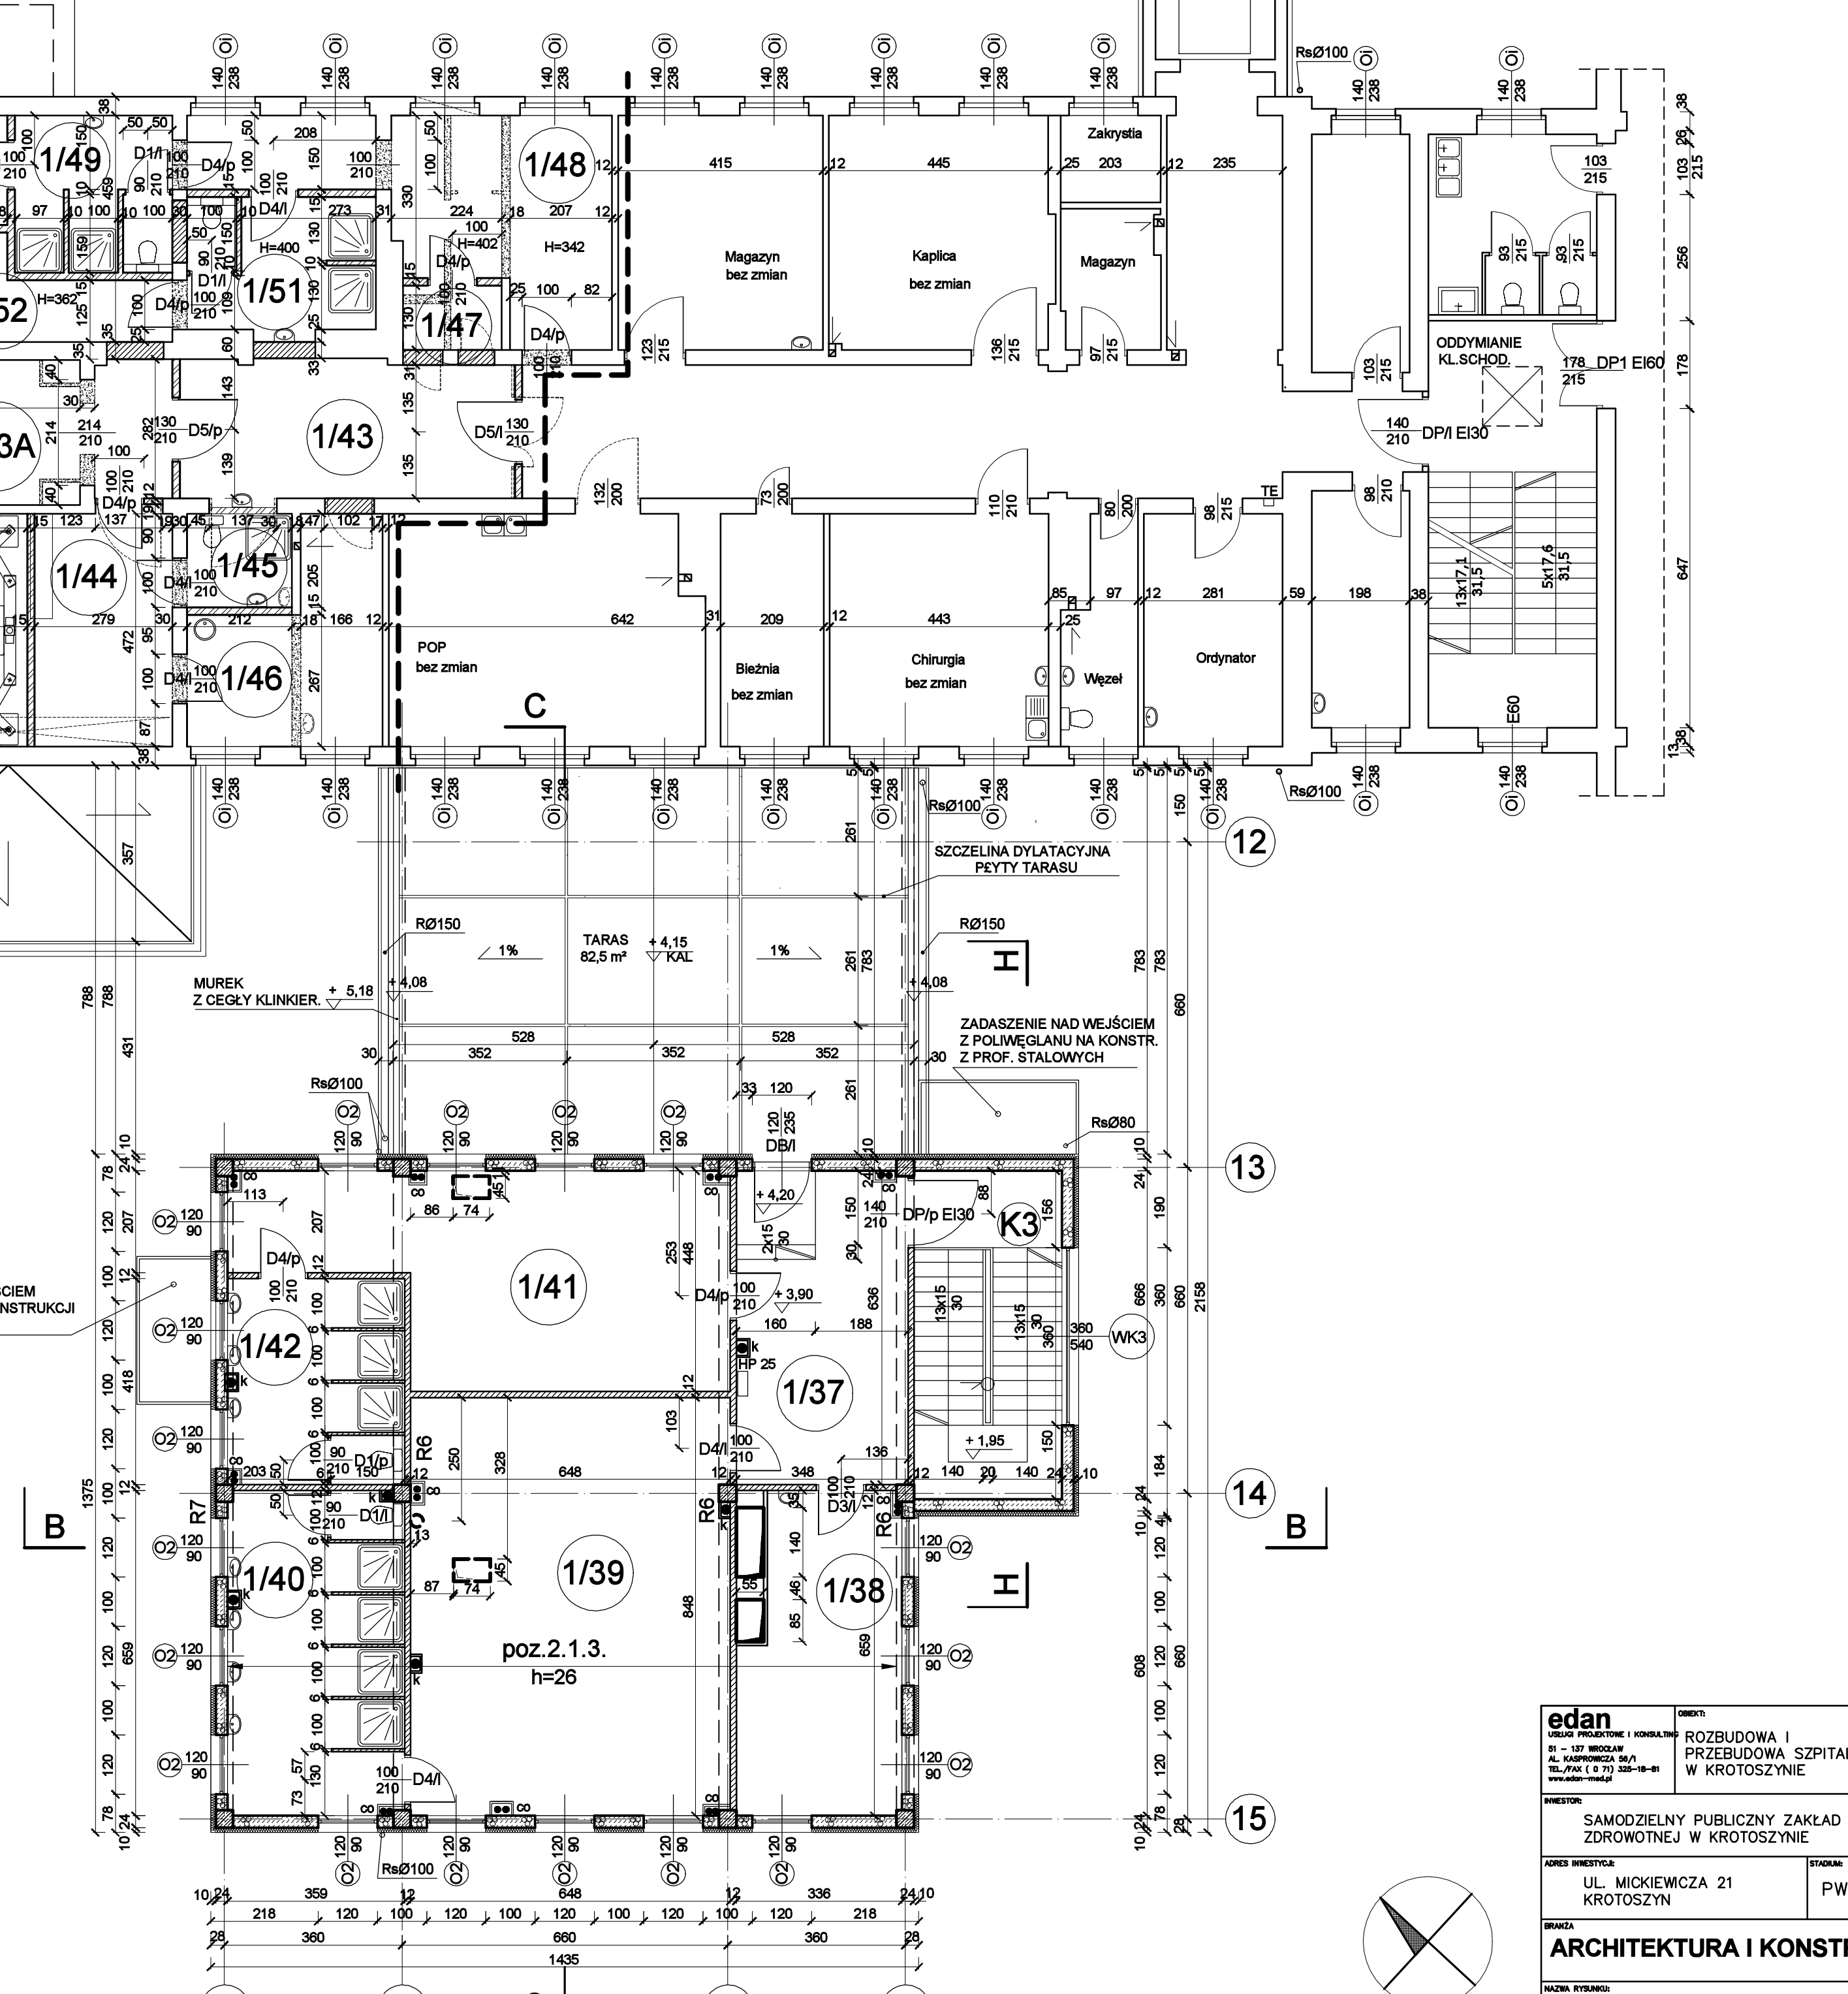

BUDYNEK „C” (BUD. PROJ.)

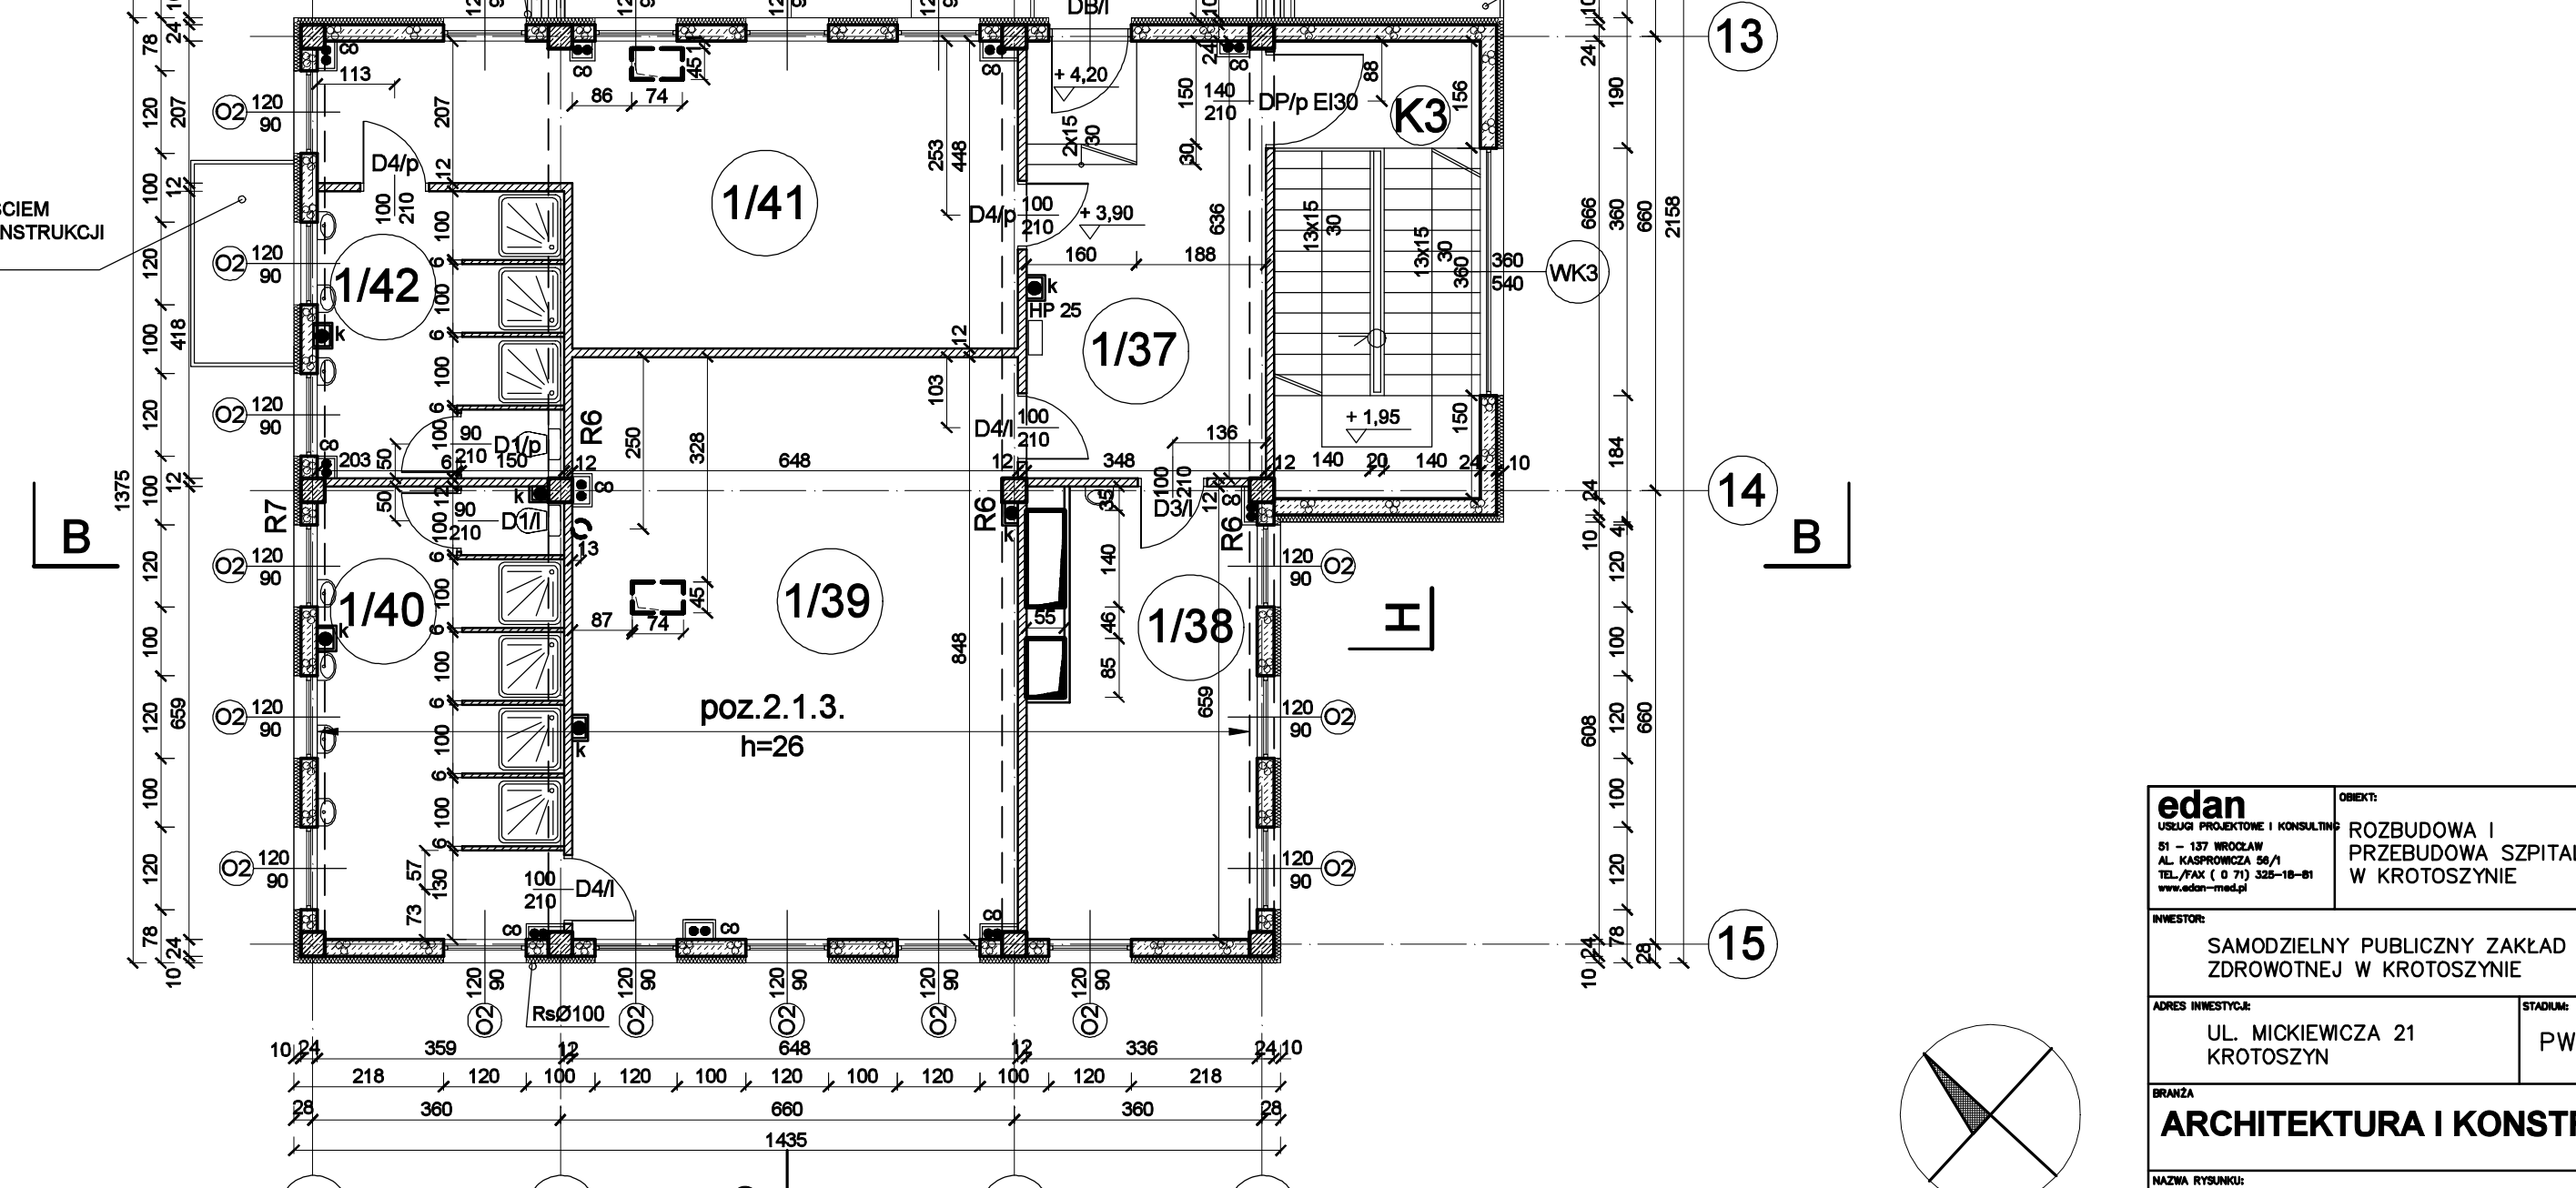

- LEGENDA:
- ŚCIANY ISTNIEJĄCE (BUD. „A”)
 - ŚCIANY PROJEKTOWANE Z GAZOBETONU
 - ŚCIANY PROJEKTOWANE Z CEGŁY PEŁNEJ (DZIURAWKI)
 - ŚCIANY ZELBETOWE (KONSTR.)
 - ŚCIANY PROJEKTOWANE Z PŁYT G.K. NA KONSTRUKCJI Z PROFILI ZIMNOGIĘTYCH (BUD. „A”)
 - WYBURZENIA W ŚCIANACH ISTNIEJĄCYCH (BUD. „A”)
 - IZOLACJA TERMICZNA ŚCIAN ZEWN.
 - GRANICA OPRACOWANIA
- UWAGI:
- POZYCJE ELEMENTÓW KONSTRUKCYJNYCH
- PODANE SĄ NA RYSUNKACH W CZĘŚCI KONSTRUKCYJNEJ

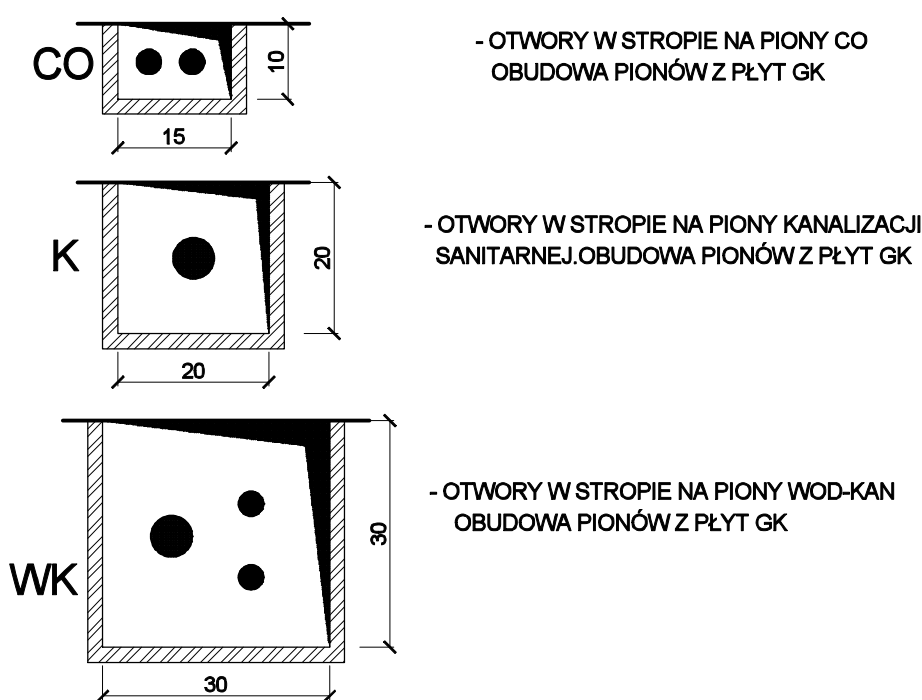

- OTWORY W STROPIE NA PIONY CO OBUJAWA PIONÓW Z PŁYT GK

- OTWORY W STROPIE NA PIONY KANALIZACJI SANITARNEJ OBUJAWA PIONÓW Z PŁYT GK

- OTWORY W STROPIE NA PIONY WOD-KAN OBUJAWA PIONÓW Z PŁYT GK

edan Biuro Projektowe i Inżynierskie ul. Mickiewicza 21, Krotoszyń		ROZBUDOWA I PRZEBUDOWA SZPITALA W KROTOSZYŃ SAMODZIELNY PUBLICZNY ZAKŁAD OPIEKI ZDROWOTNEJ W KROTOSZYŃ	
mgr inż. arch. JERZY POLAK 15875/Wwm		PW	
ARCHITEKTURA I KONSTR.			
RZUT I PIĘTRA			
3/A		1:100 listopad 2008	
mgr inż. arch. G. PAZDOR 40174/Wwm			