



BUDYNEK „B” (BUD. PROJ.)

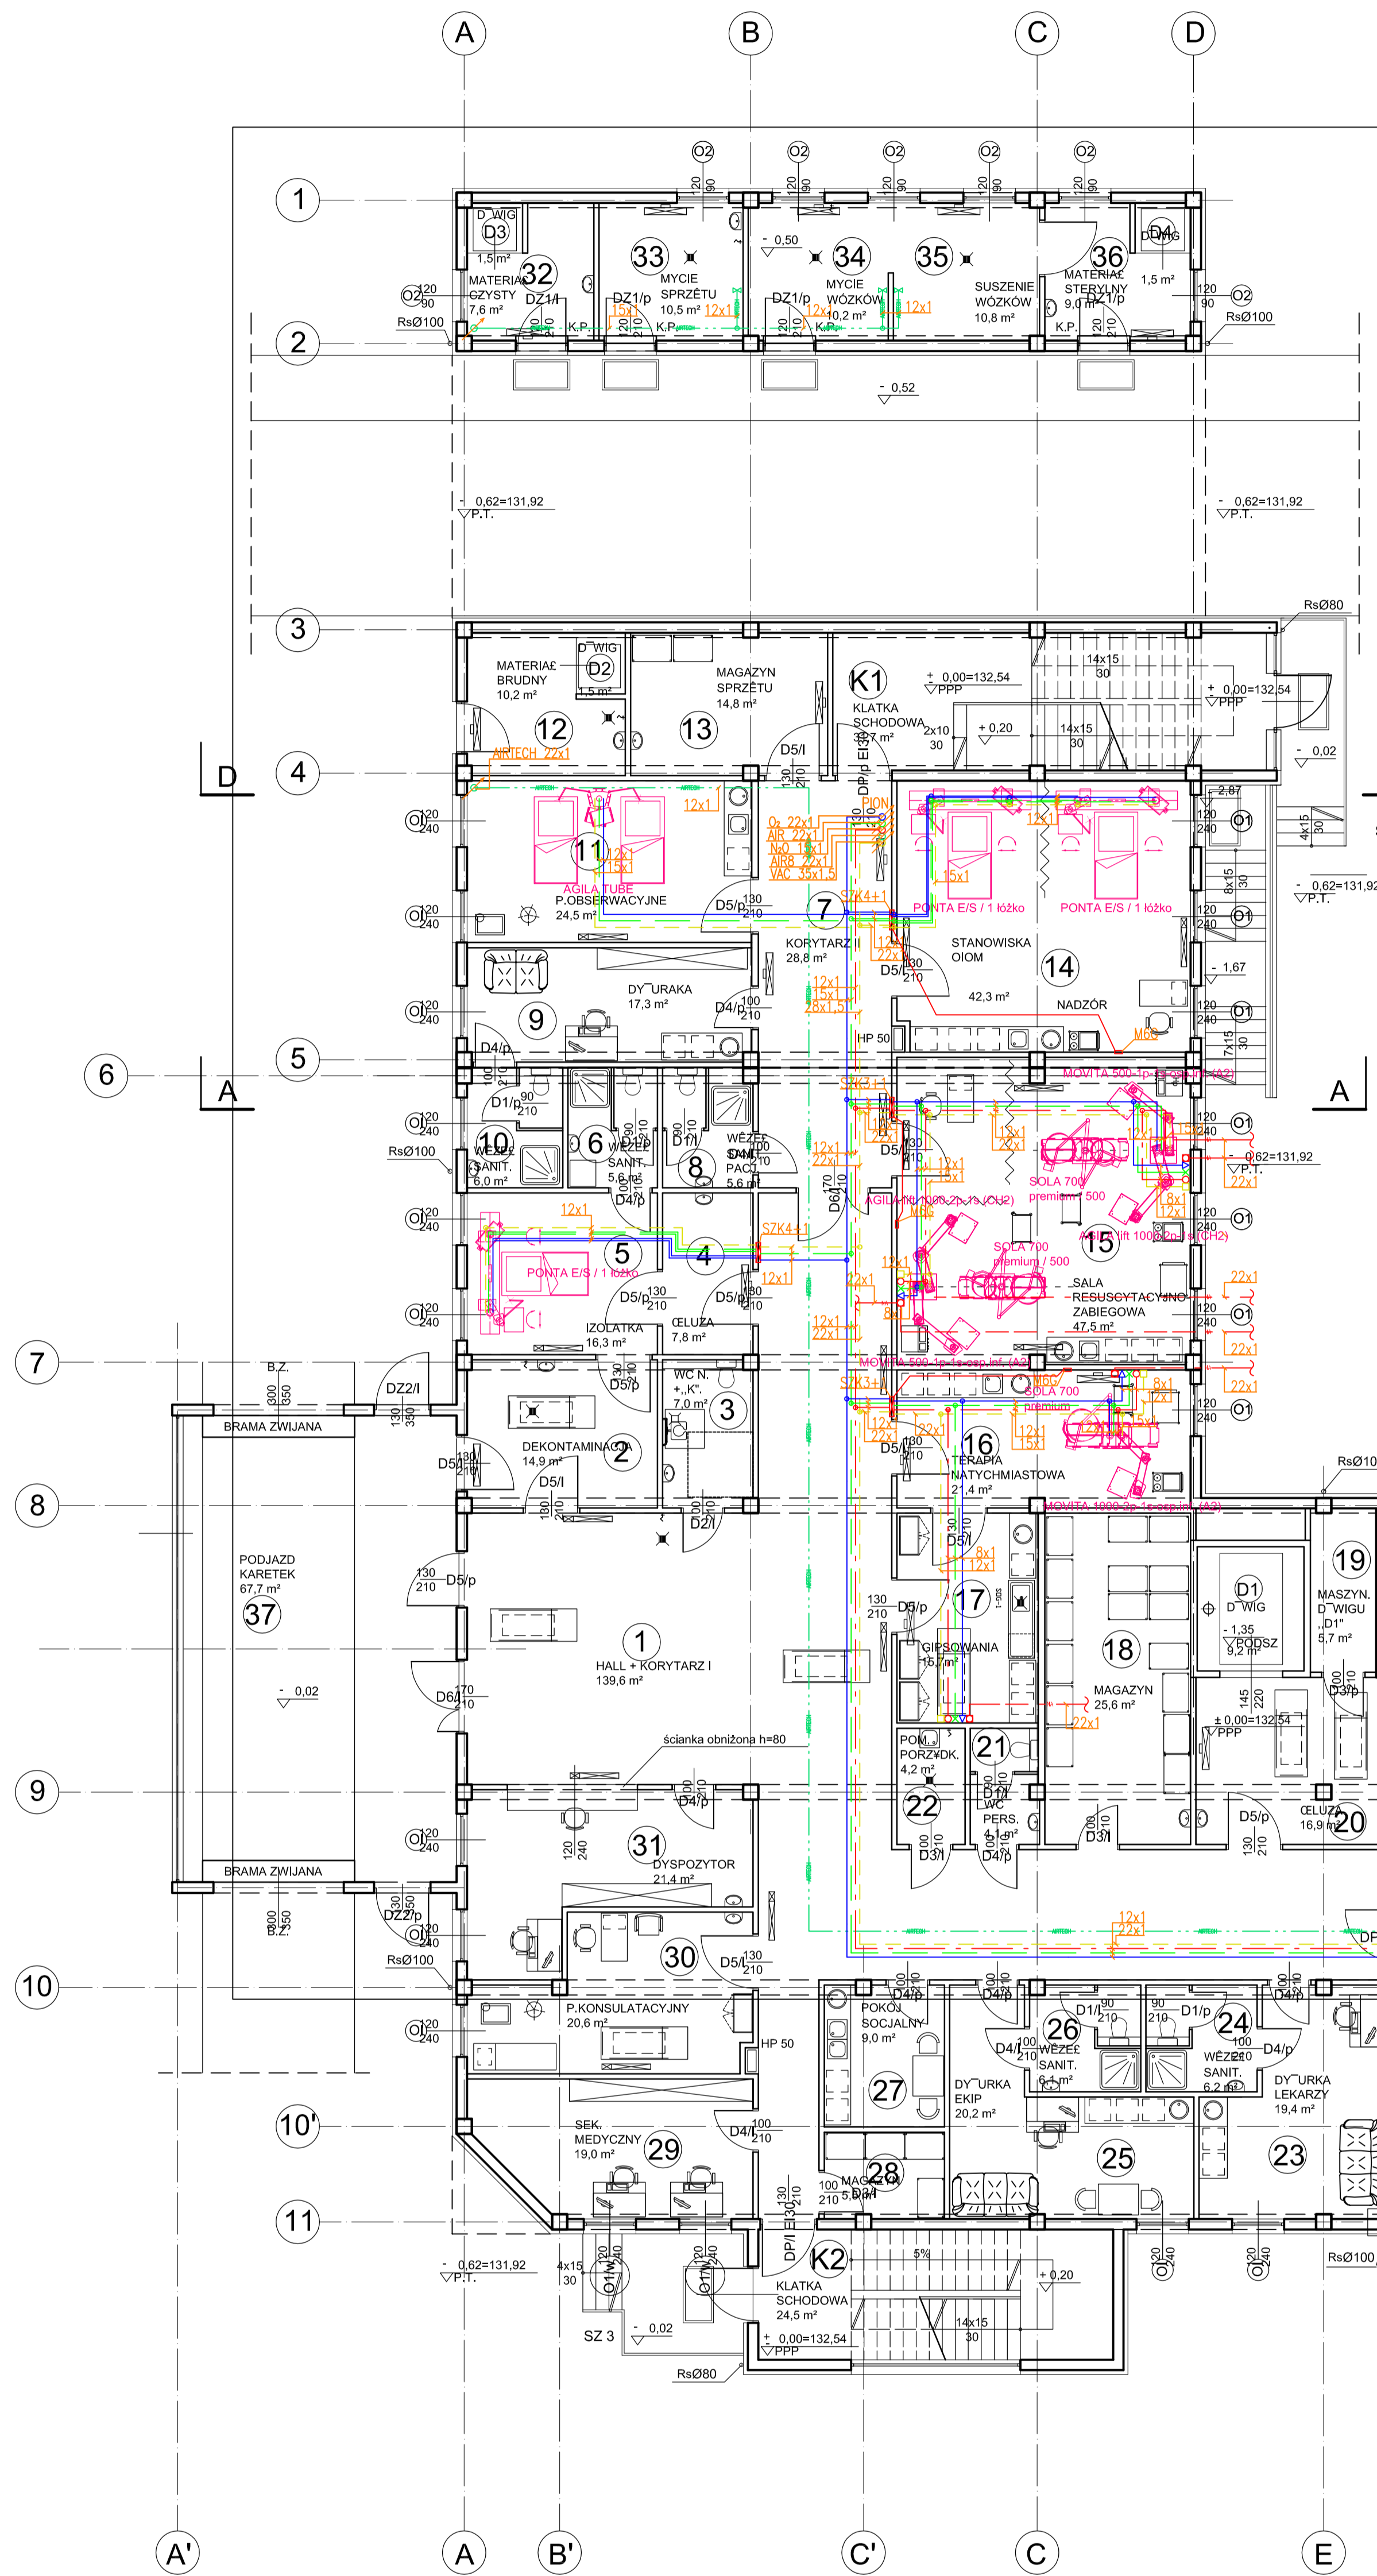

- LEGENDA:
- ŚCIANY ISTNIEJĄCE (BUD. „A”)
 - ŚCIANY PROJEKTOWANE (BUD. „B”, „C”)
 - ŚCIANY PROJEKTOWANE (BUD. „A”)
 - ŚCIANY PROJEKTOWANE Z KONSTRUKCJI Z PROFILI ZIMNOGŁOWYCH (BUD. „A”)
 - WYBURZENIA W ŚCIANACH ISTNIEJĄCYCH (BUD. „A”)
 - GRANICA OBSZARU

BUDYNEK „B” + „C” - PARTER		
Nr pomieszczenia	Nazwa pomieszczenia	Pow. jedn. m ²
1	HALL + KORYTARZ I	139,6
2	DEKONTAMINACJA	14,9
3	WC NIEPEŁNOSPRAWNYCH + WC DAMSKI	7,0
4	SŁUZA	7,8
6	WIEŻA SANITARYJNA	5,6
7	KORYTARZ II	28,8
8	WIEŻA SANITARYJNA PACJENTÓW	5,8
9	DZURKA	17,3
10	WIEŻA SANITARYJNA PERSONELU	6,0
12	MAGAZYN MATERIAŁU BRUDNEGO	10,2
13	MAGAZYN SPRZĘTU	14,8
14	Z STANOWISKIEM NADZÓR PIELĘGNIARSKI	42,3
15	SALA REUSUSYTACyjNO-ZABEGOWA	47,5
16	POMIESZCZENIE TERAPII NATYCHMIASTOWEJ	21,4
20	SŁUZA PACJENTA	16,8
21	WC PERSONELU	4,1
22	POMIESZCZENIE PORZĄDKOWE	4,2
23	DZURKA LEKARZY	19,4
24	WIEŻA SANITARYJNA	6,7
26	WIEŻA SANITARYJNA	6,1
27	POKÓJ SOCJALNY	9,0
28	MAGAZYN	5,5
29	SEKRETARIAT MEDYCZNY	19,0
30	POKÓJ KONSULTACYJNY	20,8
31	STANOWISKO DYSPICJORA	21,4
32	POMIESZCZENIE NA MATERIAŁ CZYSTY	7,6
38	HALL	67,2
39	REJESTRACJA	14,8
40	ZAPLECZE REJESTRACJI	14,3
41	WC MĘSKO	6,0
42	POKÓJ STATYSTYKI MEDYCZNEJ	16,5
43	GABINET BADAŁ	18,7
44	PRZEBIERALNA	8,9
45	WIEŻA SANITARYJNA PACJENTÓW	6,5
46	WC NIEPEŁNOSPRAWNYCH + WC DAMSKI	5,9
47	POMIESZCZENIE PORZĄDKOWE	4,2
48	KORYTARZ III	35,2
49	GABINET ZABEGOWY	25,7
K1	KLATKA SCHODOWA	31,7
K2	KLATKA SCHODOWA	24,5
K3	KLATKA SCHODOWA	20,9
D1	DZURKA	9,2
D2	DZURKA	1,5
D3	DZURKA	1,5
D4	DZURKA	1,5
RAZEM		1069,7

BUDYNEK „A” (PRZEBUDOWA - BUD. ISTN.)

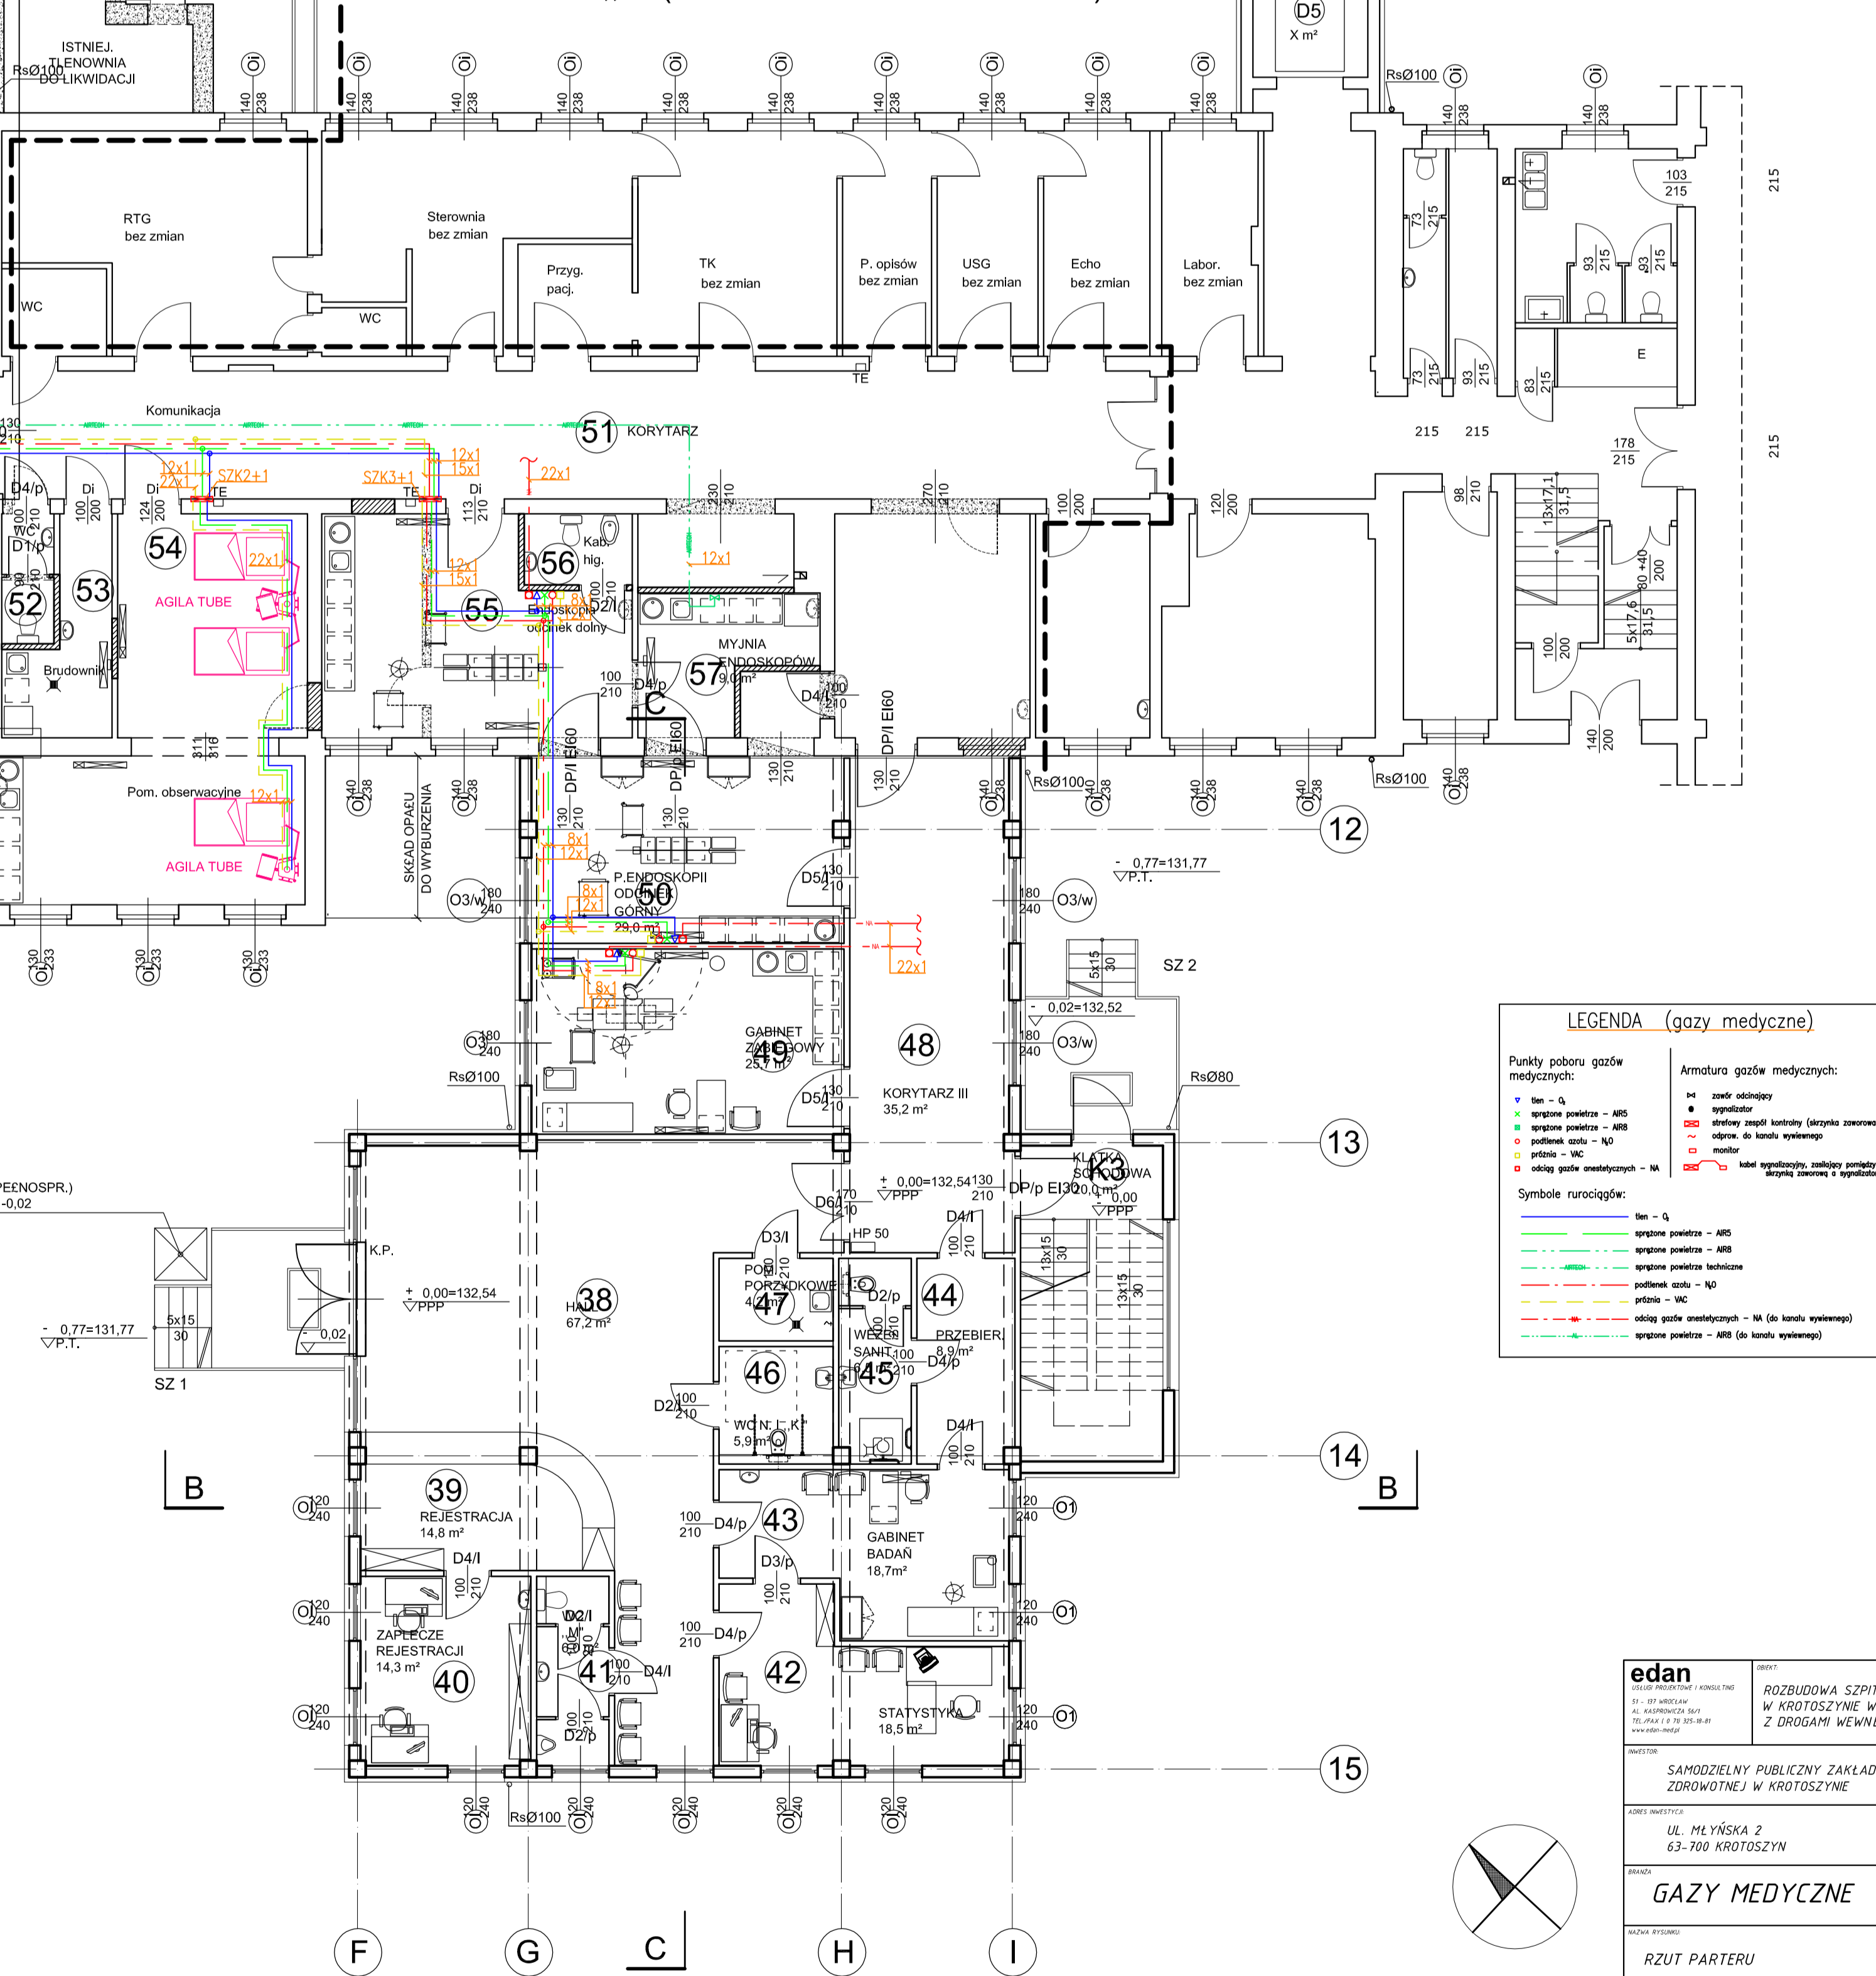

- LEGENDA (gazy medyczne)

PARTER 1:100

BUDYNEK „C” (BUD. PROJ.)

edan


SAMODZIELNY PUBLICZNY ZAKŁAD OPIEKI ZDROWOTNEJ W KROTOSZYNIE

UL. PŁYŃSKA 2
63-700 KROTOSZYN

PW

GAZY MEDYCZNE

RZUT PARTERU

2/GM 1:100 listopad 2008

mgr inż. ANDRZEJ KOCHAN 84/76/1000

mgr inż. ELŻBIETA BEDNARSKA 394/70/1000

BUDYNEK „B” (BUD. PROJ.)

LEGENDA:




PIĘTRO 1:100

LECENDA (gazy medyczne)

Punkty poboru gazów medycznych:






edan

ROZBUDOWA SZPITALA
W KROTOSZYNIE WRAZ

SAMODZIELNY PUBLICZNY ZAKŁAD OPIEKI
ZDROWOTNEJ W KROTOSZYNIE

63-700 KROTOSZYN

PW

GAZY MEDYCZNE

RZUT I PIĘTRA

3/GM 1:100 listopad 2008

mgr inż. ANDRZEJ KOCHAN 84/76/000

mgr inż. ELŻBIETA BEDNARSKA 394/72/000