



BUDYNEK „B” (BUD. PROJ.)

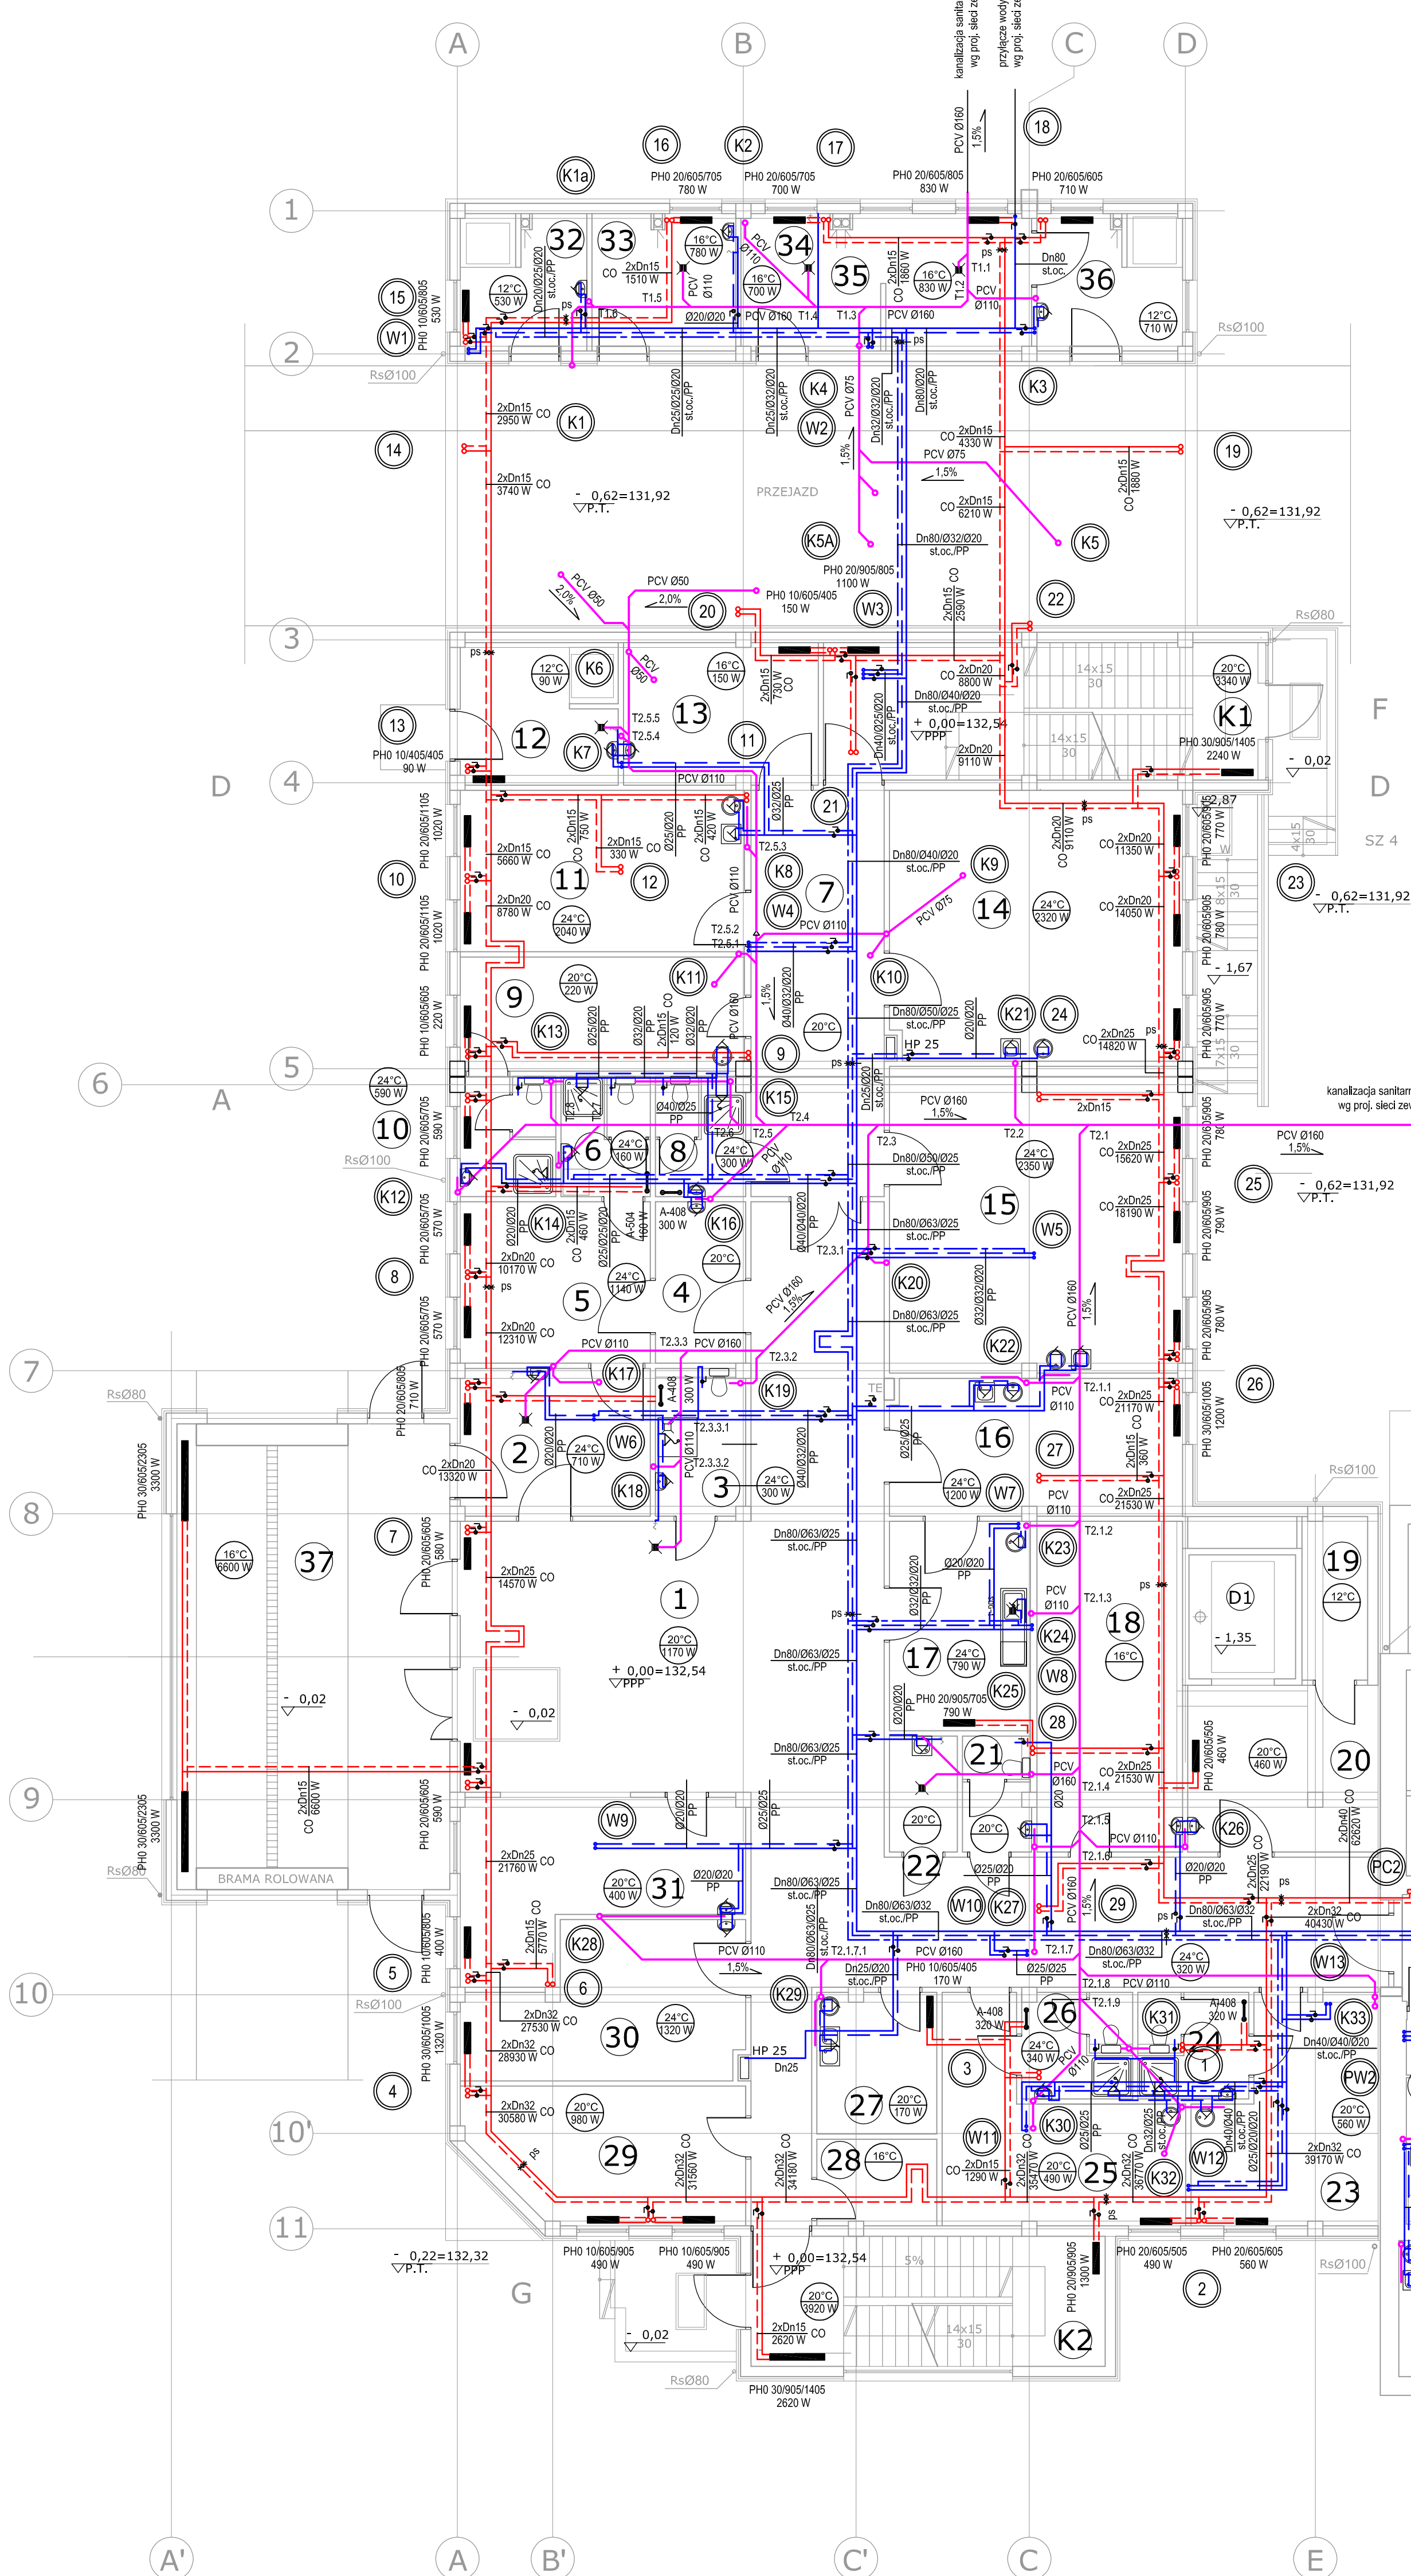

- LEGENDA**
- proj. instalacja c.o. (ruy stalowe czarne zższ spawane)
 - proj. instalacja ciepła technologicznego (ruy stalowe czarne zższ spawane)
 - proj. instalacja kanalizacji sanitarnej (ruy PCV 120mm)
 - proj. instalacja wody zimnej (ruy stalowe ocynkowane | PP PN20)
 - proj. instalacja ciepłej wody użytkowej (ruy PP STABI PN20)
 - proj. instalacja wody zimnej zimkoczonej (ruy PP PN20)
 - proj. instalacja wody zimnej zimkoczonej (ruy PP STABI PN20)
 - proj. instalacja wody lodowej (ruy stalowe czarne zższ)

BUDYNEK „A” (PRZEBUDOWA - BUD. ISTN.)

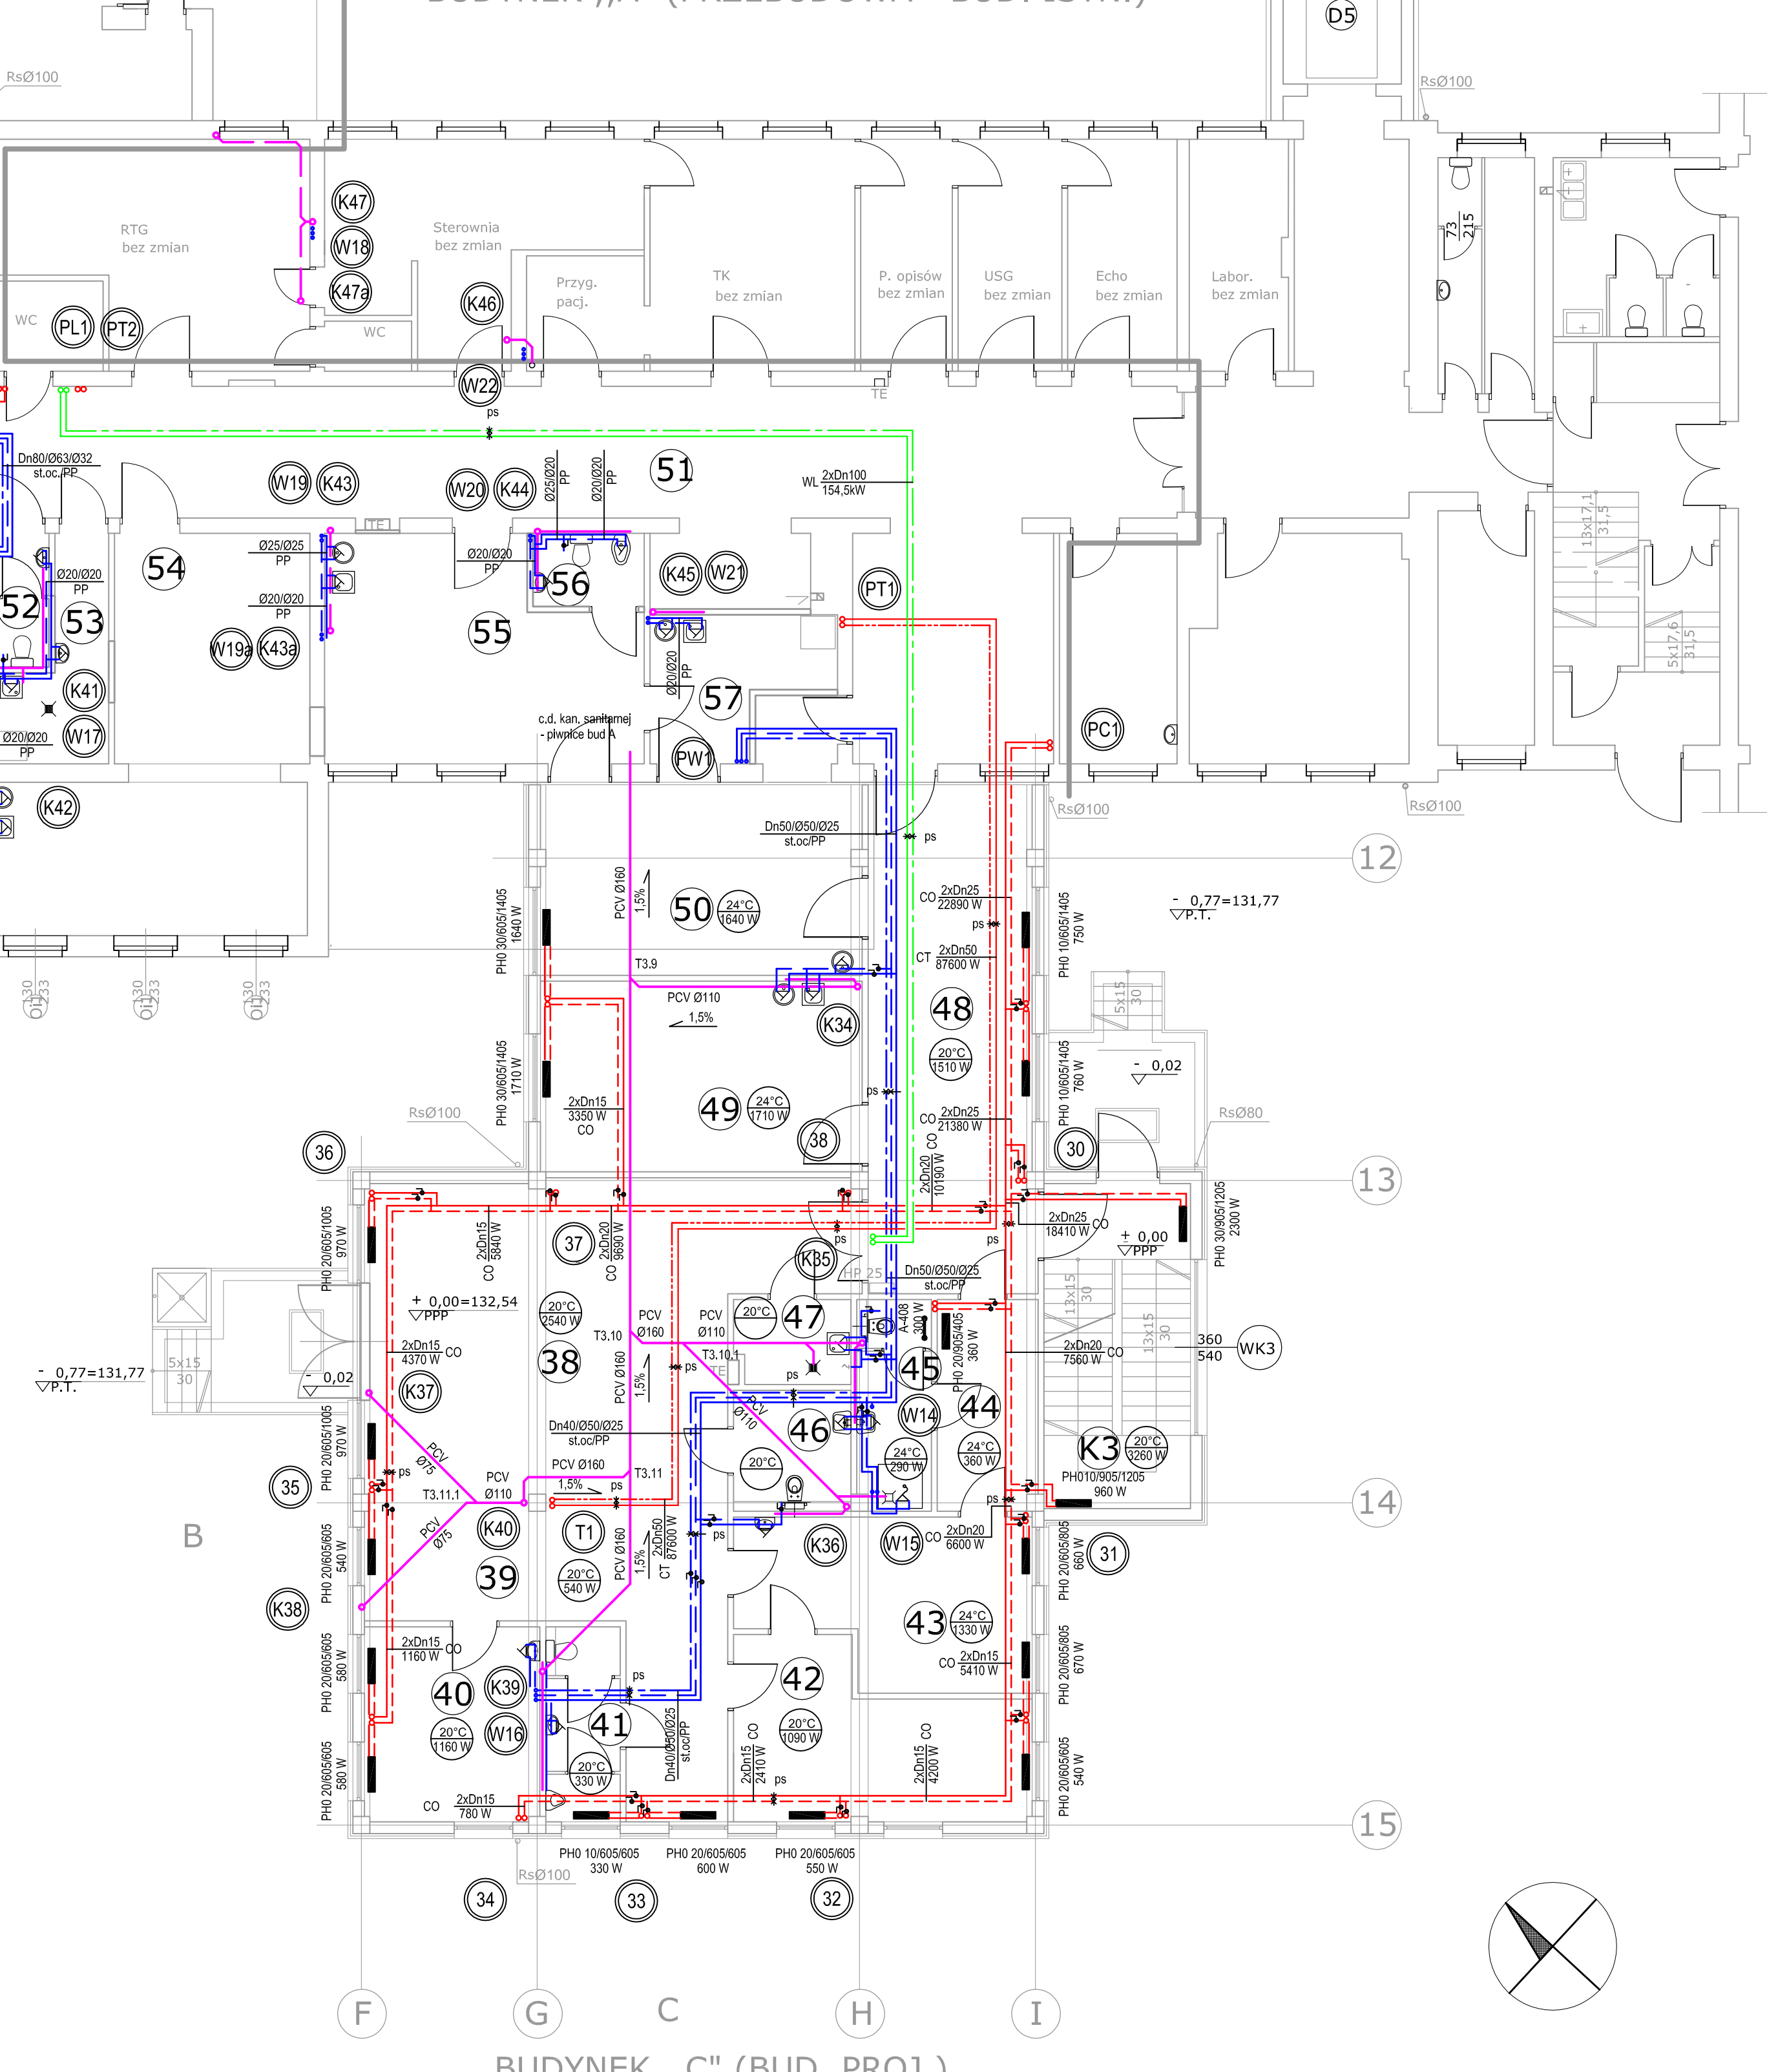

BUDYNEK „A” - PARTER


Nr pomieszczenia	Nazwa pomieszczenia	Pow. podł. m ²
1	KORYTARZ	30,16
2	WC	7,0
3	BRUDOWNIA	7,0
4	POKÓJ OBSERWACYJNY	43,0
5	ENKOPORTA (ODC. DOLNY)	27,0
6	KABINA WIS.	3,4
7	MIANA ENDOSKOPÓW	9,0
RAZEM		183,5

BUDYNEK „B” + „C” - PARTER


Nr pomieszczenia	Nazwa pomieszczenia	Pow. podł. m ²
1	HALL KORYTARZ	139,8
2	DIKONTAMINACJA	14,9
3	WC NIEPEŁNOSPRAWNYCH + WC DAMSKI	7,0
4	BIURO	7,8
5	BIURO	16,3
6	WIEŻEL SANITARNY	5,6
7	KORYTARZ	29,8
8	WIEŻEL SANITARNY PACJENTÓW	5,6
9	DZIURKA	17,3
10	WIEŻEL SANITARNY PERSONELU	6,0
11	POKÓJ OBSERWACYJNY 2 - ŁÓŻKOWY	24,5
12	MAGAZYN MATERIAŁU BRUDNEGO	10,2
13	MAGAZYN SPIRYTU	14,8
14	2 STANOWISKA ODM + NAZÓR PIELĘGNIARSKI	42,3
15	SALA REUSUSYTACYJNO-ZABIEGOWA	47,5
16	POMIESZCZENIE TERAPII MICHAMOSTONEJ	23,4
17	GIPSOWNIA	10,7

18	MAGAZYN	25,6
19	MAGAZYN DZIWIŁY DYT	5,7
20	SALON PACJENTA	16,8
21	WC PERSONELU	4,1
22	POMIESZCZENIE PORZĄDKOWE	4,2
23	WIEŻEL SANITARNY	6,2
24	WIEŻEL SANITARNY	29,2
25	DZIURKA EKIP	8,1
26	WIEŻEL SANITARNY	9,0
27	POKÓJ SPOŁECZNY	5,5
28	MAGAZYN	19,0
29	SPRACZYSTWA MEDYCYNICZNY	7,6
30	POKÓJ KONSULTACYJNY	20,6
31	STANOWISKO DYSPOZYTORA	21,4
32	POMIESZCZENIE NA MATERIAŁ Czysty	10,5
33	POMIESZCZENIE MICHIA DEZINFEKCYJNE SPRZĘTU	10,2
34	POMIESZCZENIE MICHIA WÓZKÓW TRANSPORTOWYCH	10,2
35	TRANSPORTOWYCH	10,8
36	POMIESZCZENIE WYDAWANIA MATERIAŁU STERYLNEGO	9,0
37	PODŁAZ KARETEK	47,7
38	HALL	47,2
39	REJESTRACJA	14,8
40	ZAPLECZE REJESTRACJI	14,3
41	WC MICHIA	6,0
42	POKÓJ STATYSTYKI MEDYCZNEJ	18,5
43	GABINET BADAŃ	18,7
44	WIEŻEL SANITARNY	8,8
45	WC NIEPEŁNOSPRAWNYCH + WC DAMSKI	6,5
46	WC NIEPEŁNOSPRAWNYCH + WC DAMSKI	5,9
47	POMIESZCZENIE PORZĄDKOWE	4,2
48	KORYTARZ B	35,2
49	GABINET ZABIEGOWY	25,7
50	POMIESZCZENIE DOCHER GÓRNY	39
K1	KLATKA SCHODOWA	31,7
K2	KLATKA SCHODOWA	24,5
K3	KLATKA SCHODOWA	20,0
D1	DZIWIŁO	9,2
D2	DZIWIŁO	1,6
D3	DZIWIŁO	1,6
D4	DZIWIŁO	1,5
RAZEM		1089,7

BUDYNEK „C” (BUD. PROJ.)

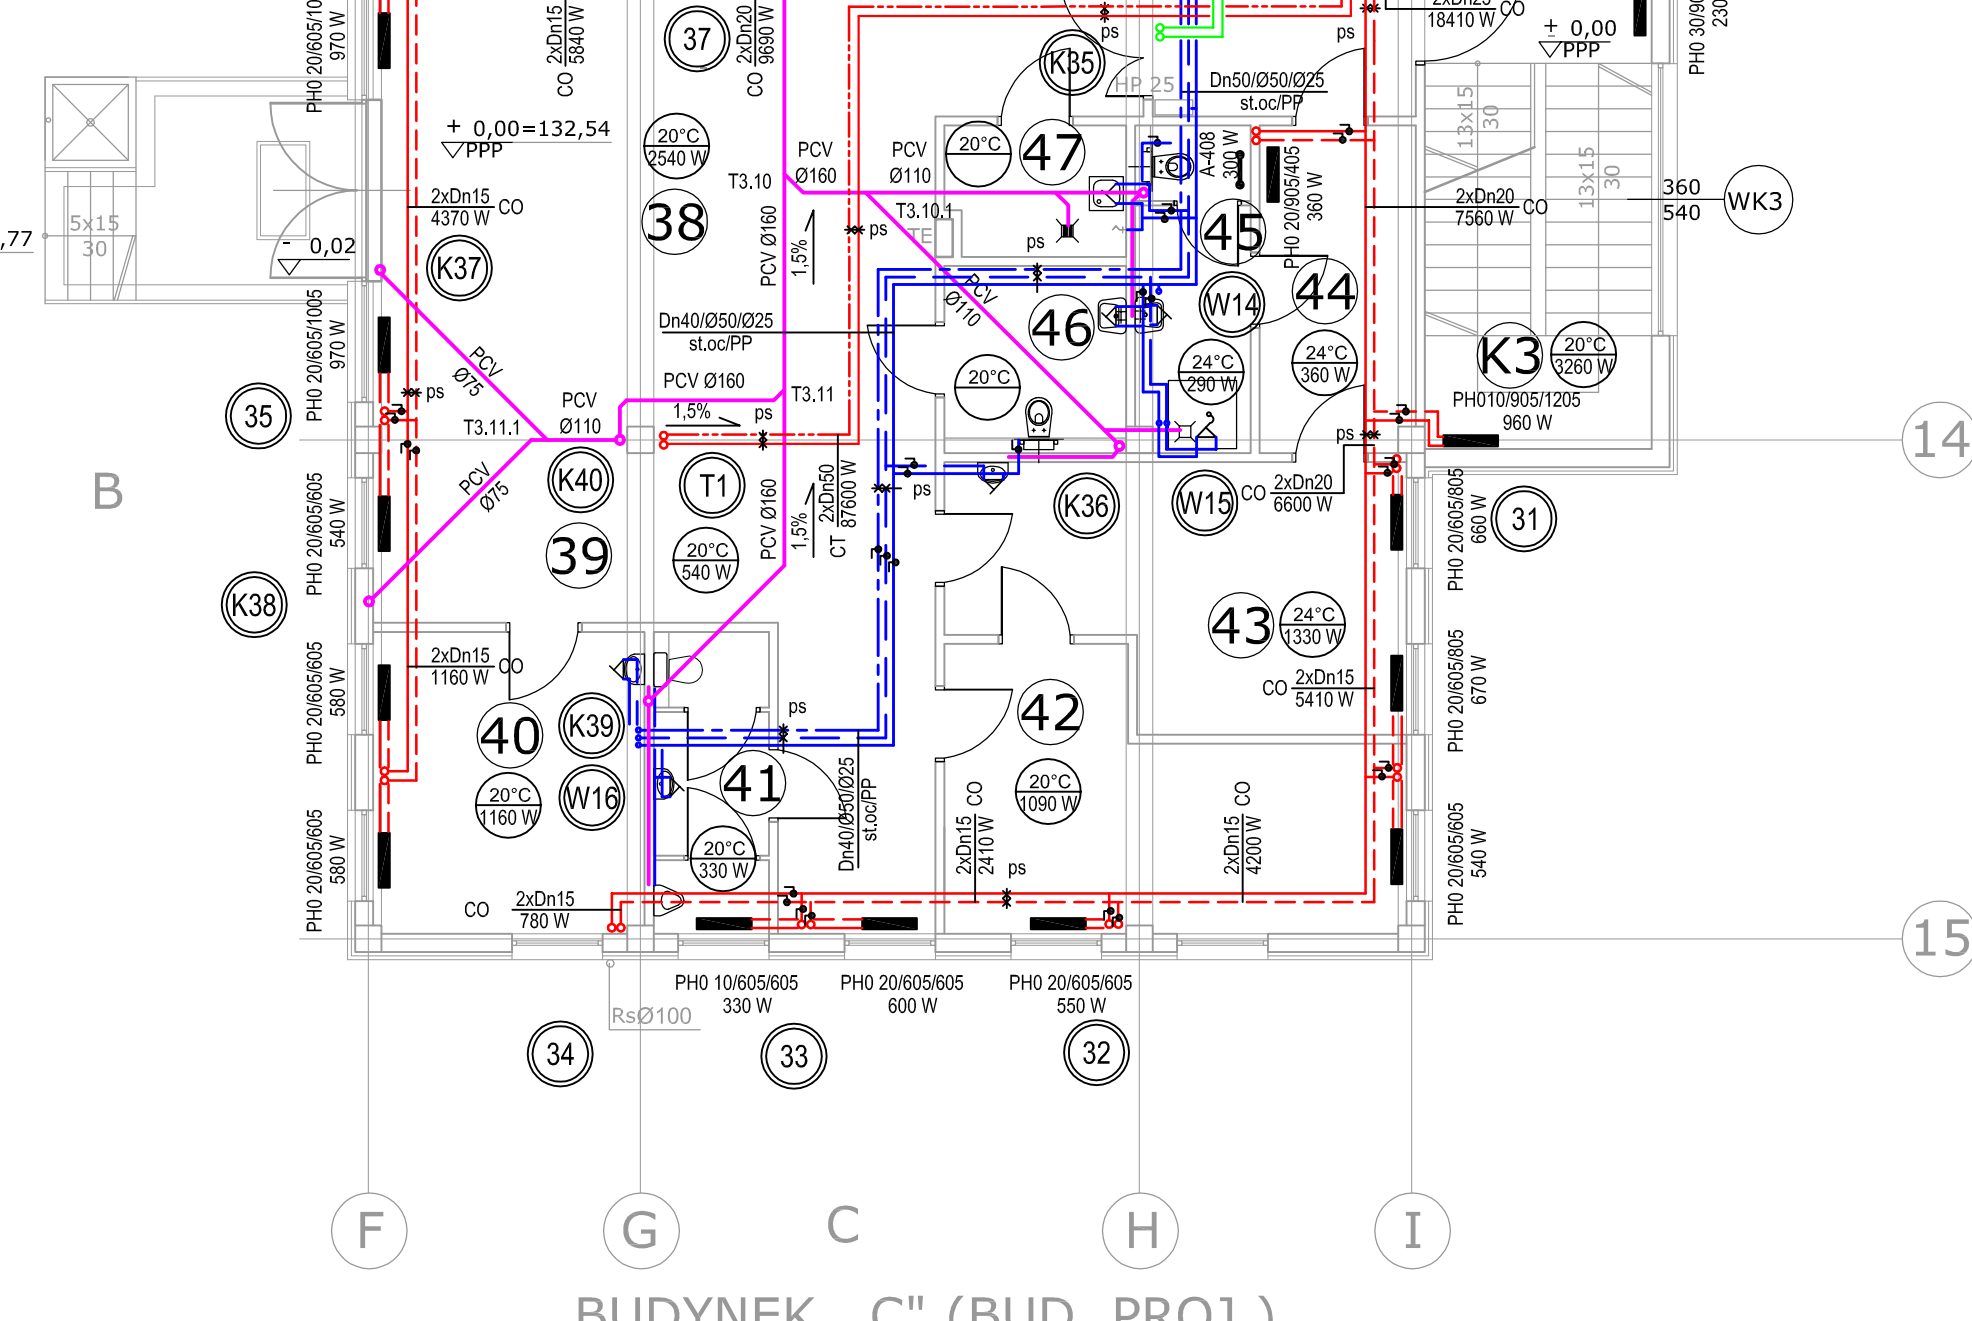


BUDYNEK „B” (BUD. PROJ.)

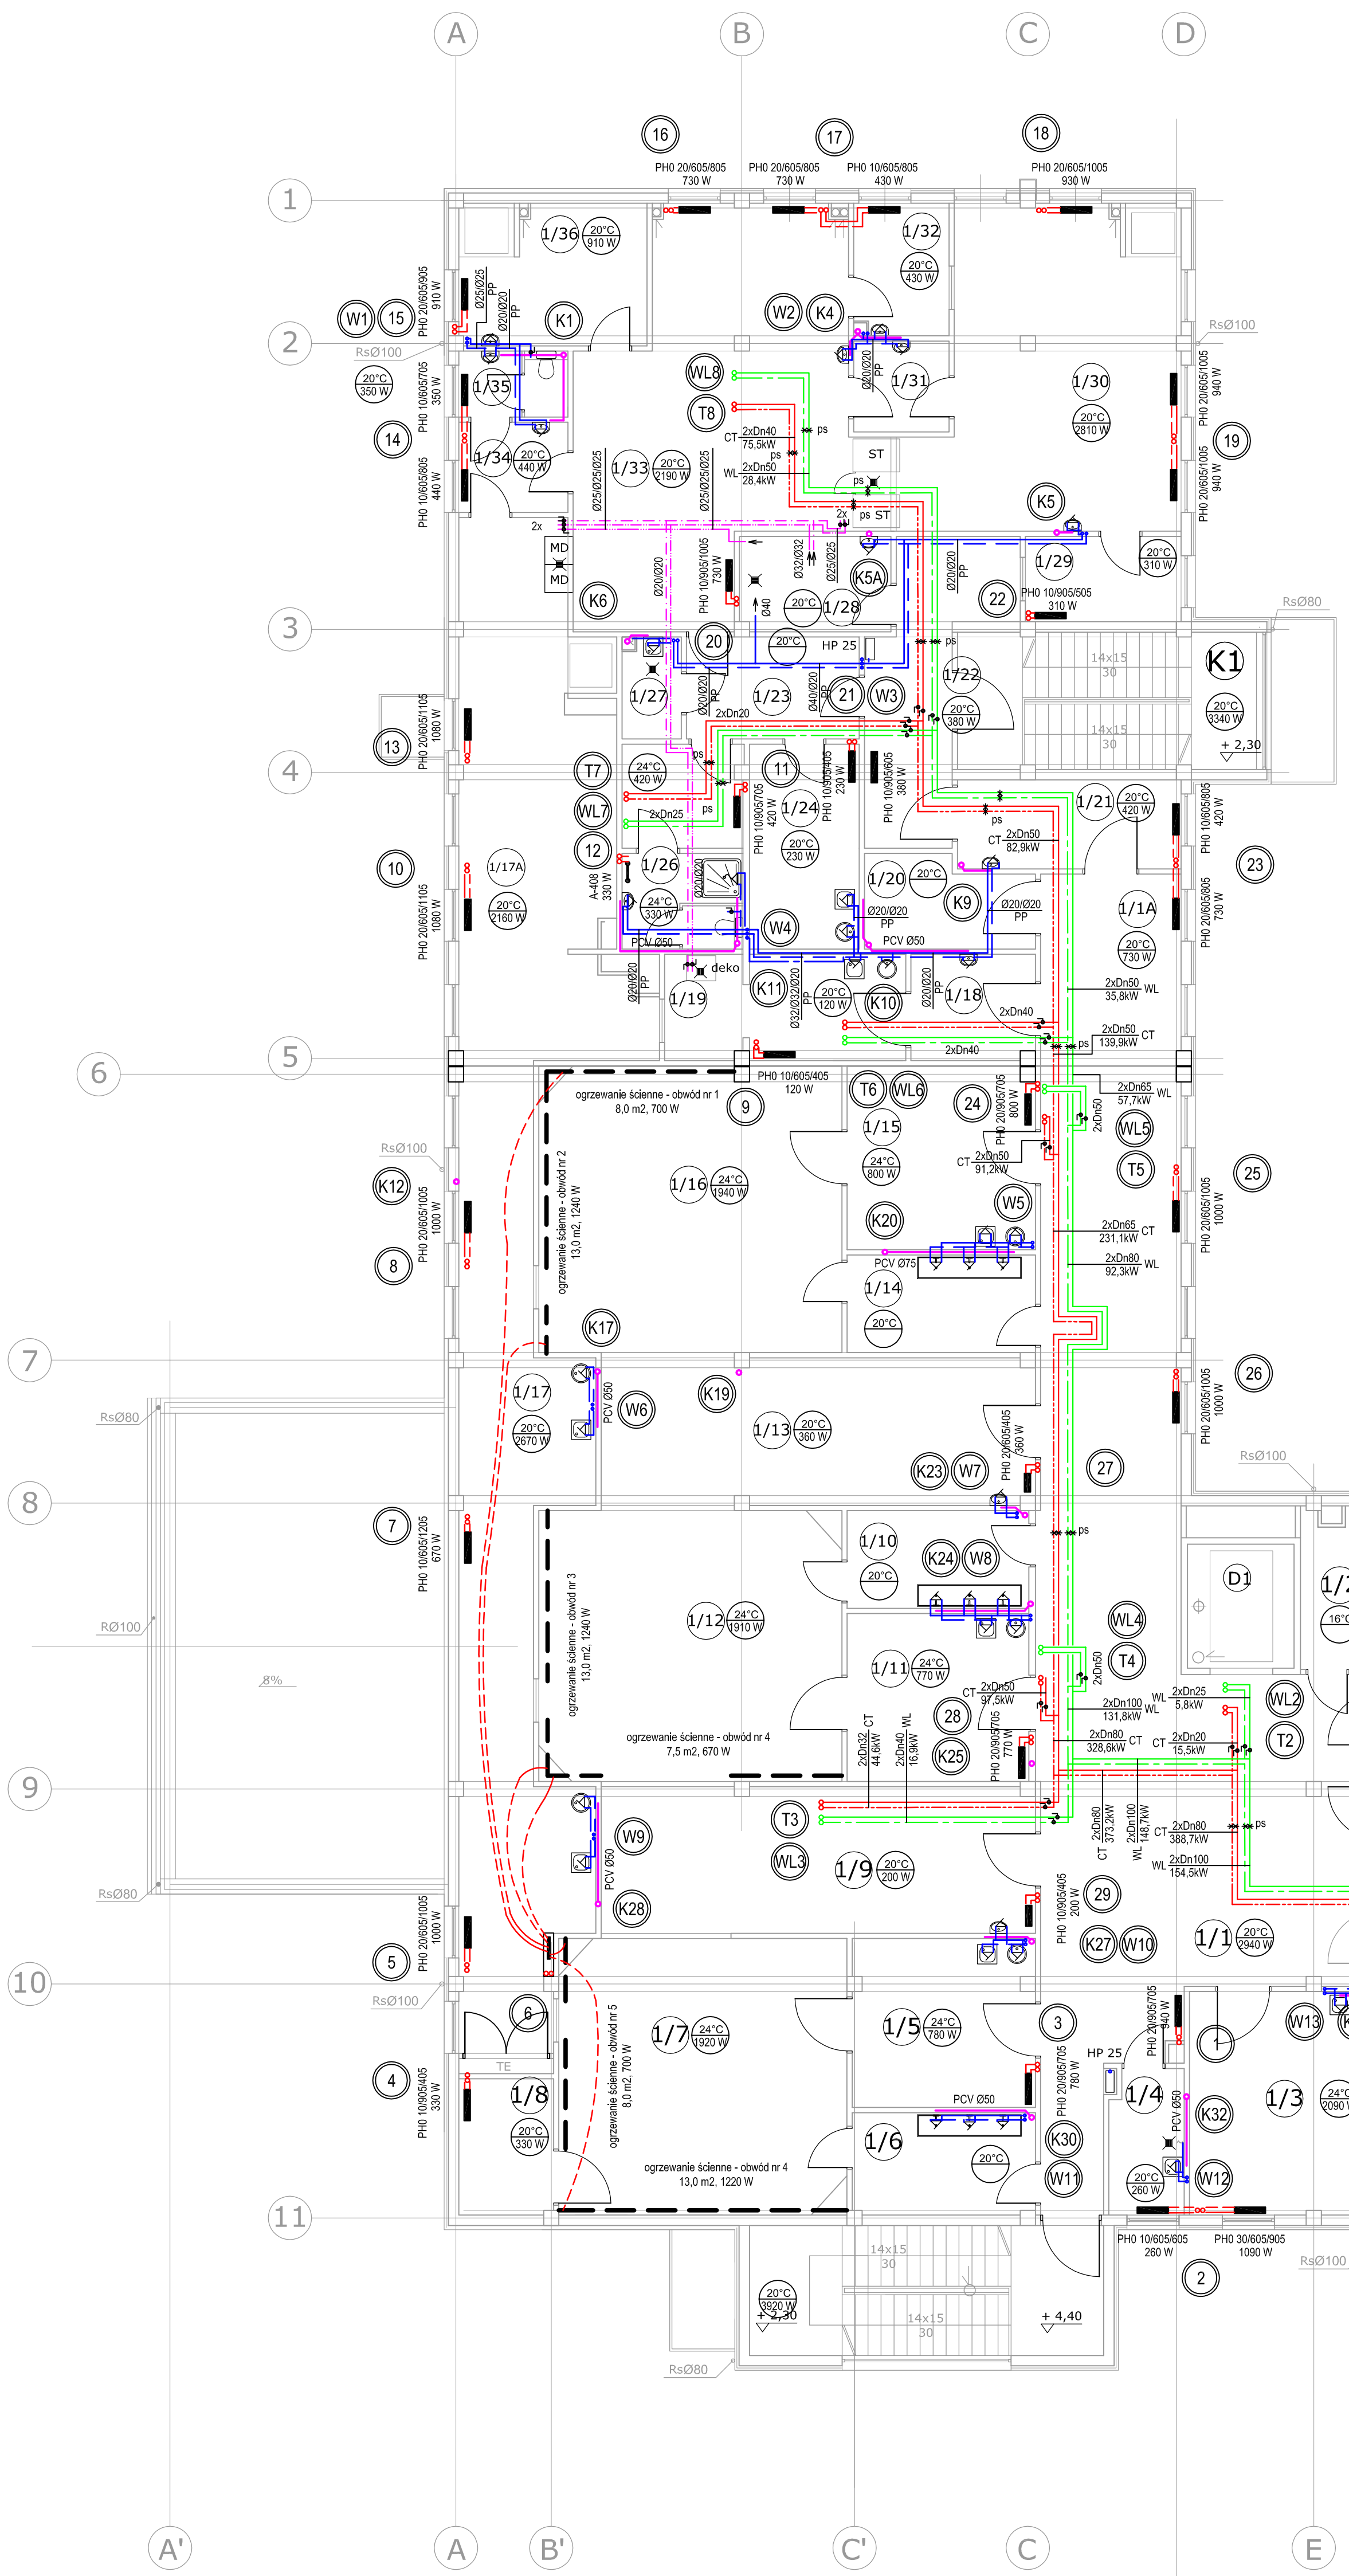

- LEGENDA**
- - - - - proj. instalacja c.o. (ruy stalowe czarne złącz spawane)
 - - - - - proj. instalacja ciepła technologicznego (ruy stalowe czarne złącz spawane)
 - - - - - proj. instalacja kanalizacji sanitarnej (ruy PCV i żelazne)
 - - - - - proj. instalacja wody zimnej (ruy stalowe ocynkowane I PP PN20)
 - - - - - proj. instalacja ciepłej wody użytkowej (ruy PP STABI PN20)
 - - - - - proj. instalacja ciepłej wody użytkowej (ruy PP STABI PN20)
 - - - - - proj. instalacja wody zimnej zmiękczonej (ruy PP PN20)
 - - - - - proj. instalacja wody ciepłej zmiękczonej (ruy PP STABI PN20)
 - - - - - proj. instalacja wody zimnej zmiękczonej (ruy PP PN20)
 - - - - - proj. instalacja wody lodowej (ruy stalowe czarne złącz)
- ST - sterylizator parowy
 MD - myjka dezynfekująca Status
 deko - myjka czyszcząca

BUDYNEK „A” (PRZEBUDOWA - BUD. ISTN.)

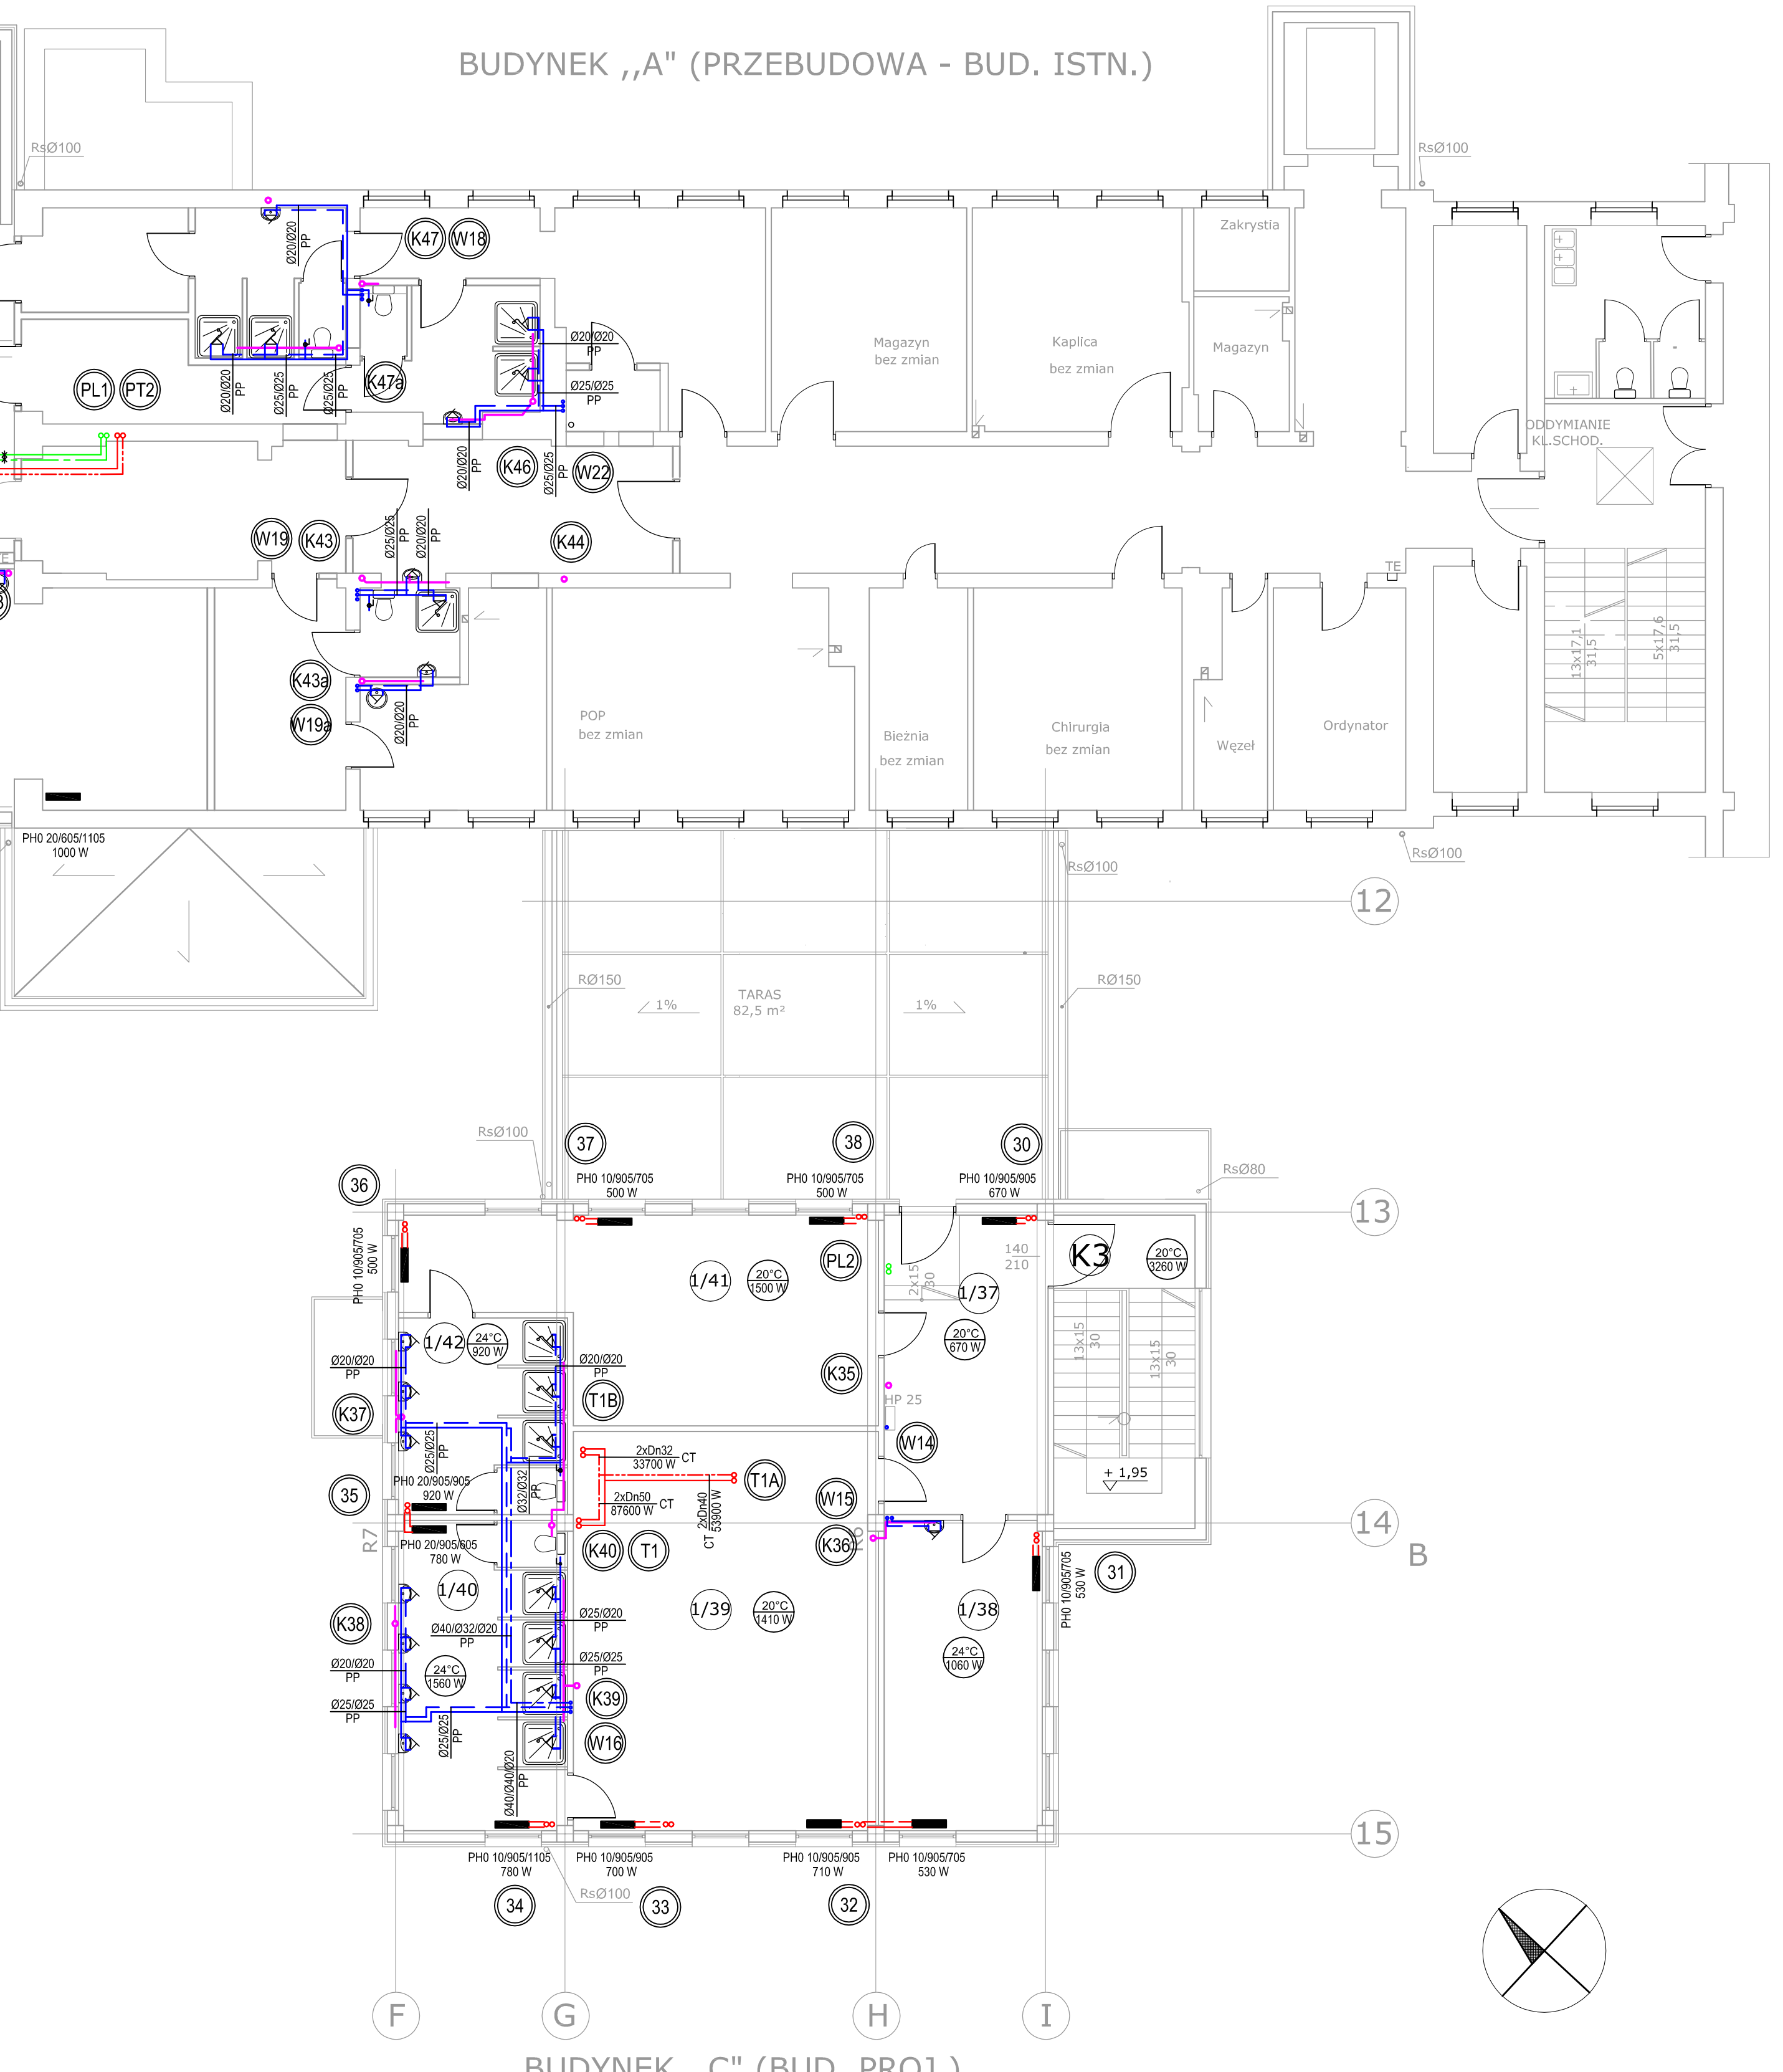

BUDYNEK „A” - PIĘTRO

Nr pomieszczenia	Nazwa pomieszczenia	Pow. jedn. m ²
143A	KORYTARZ	18,1
143B	SŁUZA PACJENTÓW	19,2
144	POKÓJ WYPOCZYNKOWY I	13,4
145	WIEŻEL SANIT.	4,0
146	POKÓJ WYPOCZYNKOWY II	14,0
147	PRZEBIERALNA	2,6
148	ECZARNIA BRUDNA	23,6
149	WIEŻEL SANIT. „K”	9,8
150	SZATNIA CZYSTA „K”	7,8
151	WIEŻEL SANIT. „M”	10,3
152	SZATNIA CZYSTA „M”	11,6
RAZEM		135,6

BUDYNEK „B” + „C” - PIĘTRO

Nr pomieszczenia	Nazwa pomieszczenia	Pow. jedn. m ²
1,1	KORYTARZ	126,6
1,2	MAGAZYN BIELIZNY CZYSTEJ	5,7
1,3	POKÓJ WYBUDZEN	41,3
1,4	POMIESZCZENIE PORZĄDKOWE	5,8
1,5	POKÓJ PRZYGOTOWANIA PACJENTA	16,3
1,6	POKÓJ PRZYGOTOWANIA PERSONELU	9,8
1,7	SALA OPERACYJNA I	42,8
1,8	MAGAZYN INSTRUMENTARIUM	7,2
1,9	MAGAZYN INSTRUMENTARIUM	33,7
1,10	POKÓJ PRZYGOTOWANIA PERSONELU	9,8
1,11	POKÓJ PRZYGOTOWANIA PACJENTA	16,8
1,12	SALA OPERACYJNA II	43,7
1,13	MAGAZYN INSTRUMENTARIUM	34,4
1,14	POKÓJ PRZYGOTOWANIA PERSONELU	9,8
1,15	POKÓJ PRZYGOTOWANIA PACJENTA	16,3

1,16	SALA OPERACYJNA III	46,3
1,17	KORYTARZ CZĘŚĆ BRUDNA	94,5
1,18	SŁUZA	7,0
1,19	BRUDOWNIA	13,4
1,20	MAGAZYN SPRZĘTU	7,8
1,21	SŁUZA MATERIAŁOWA	10,8
1,22	KORYTARZ	16,0
1,23	PRZESIENNIK	9,4
1,24	POKÓJ SPOJALNY	12,0
1,25	SZATNIA	6,8
1,26	WIEŻEL SANITARNY	6,1
1,27	POMIESZCZENIE PORZĄDKOWE	3,2
1,28	STACJA UZDATNIWIENIA WODY	7,8
1,29	POMIESZCZENIE WYDZIAWANIA MATERIAŁU STERYLNEGO	7,0
1,30	CT - CZĘŚĆ STERYLNA	40,7
1,31	SŁUZA	4,6
1,32	POMIESZCZENIE STERYLIZACJI PŁAZKOWEJ	6,7
1,33	CT - CZĘŚĆ CZYSTA	52,5
1,34	SŁUZA	3,8
1,35	WC	3,8
1,36	POMIESZCZENIE PAKIETOWANIA BIELIZNY	12,6
1,37	KORYTARZ	22,1
1,38	DEPOZYT USIĄGNI PACJENTÓW	22,1
1,39	SZATNIA PERSONELU „K”	54,8
1,40	UMYWALNA „K”	20,0
1,41	SZATNIA PERSONELU „M”	20,0
1,42	UMYWALNA „M”	14,7
1,43	KŁATKA SCHODOWA	21,7
1,44	KŁATKA SCHODOWA	24,5
1,45	KŁATKA SCHODOWA	21,0
1,46	DRzwi	9,2
1,47	DRzwi	1,5
1,48	DRzwi	1,5
1,49	DRzwi	1,5
1,50	DRzwi	1,5
RAZEM		1048,6

BUDYNEK „C” (BUD. PROJ.)

