



BUDYNEK „B” (BUD. PROJ.)

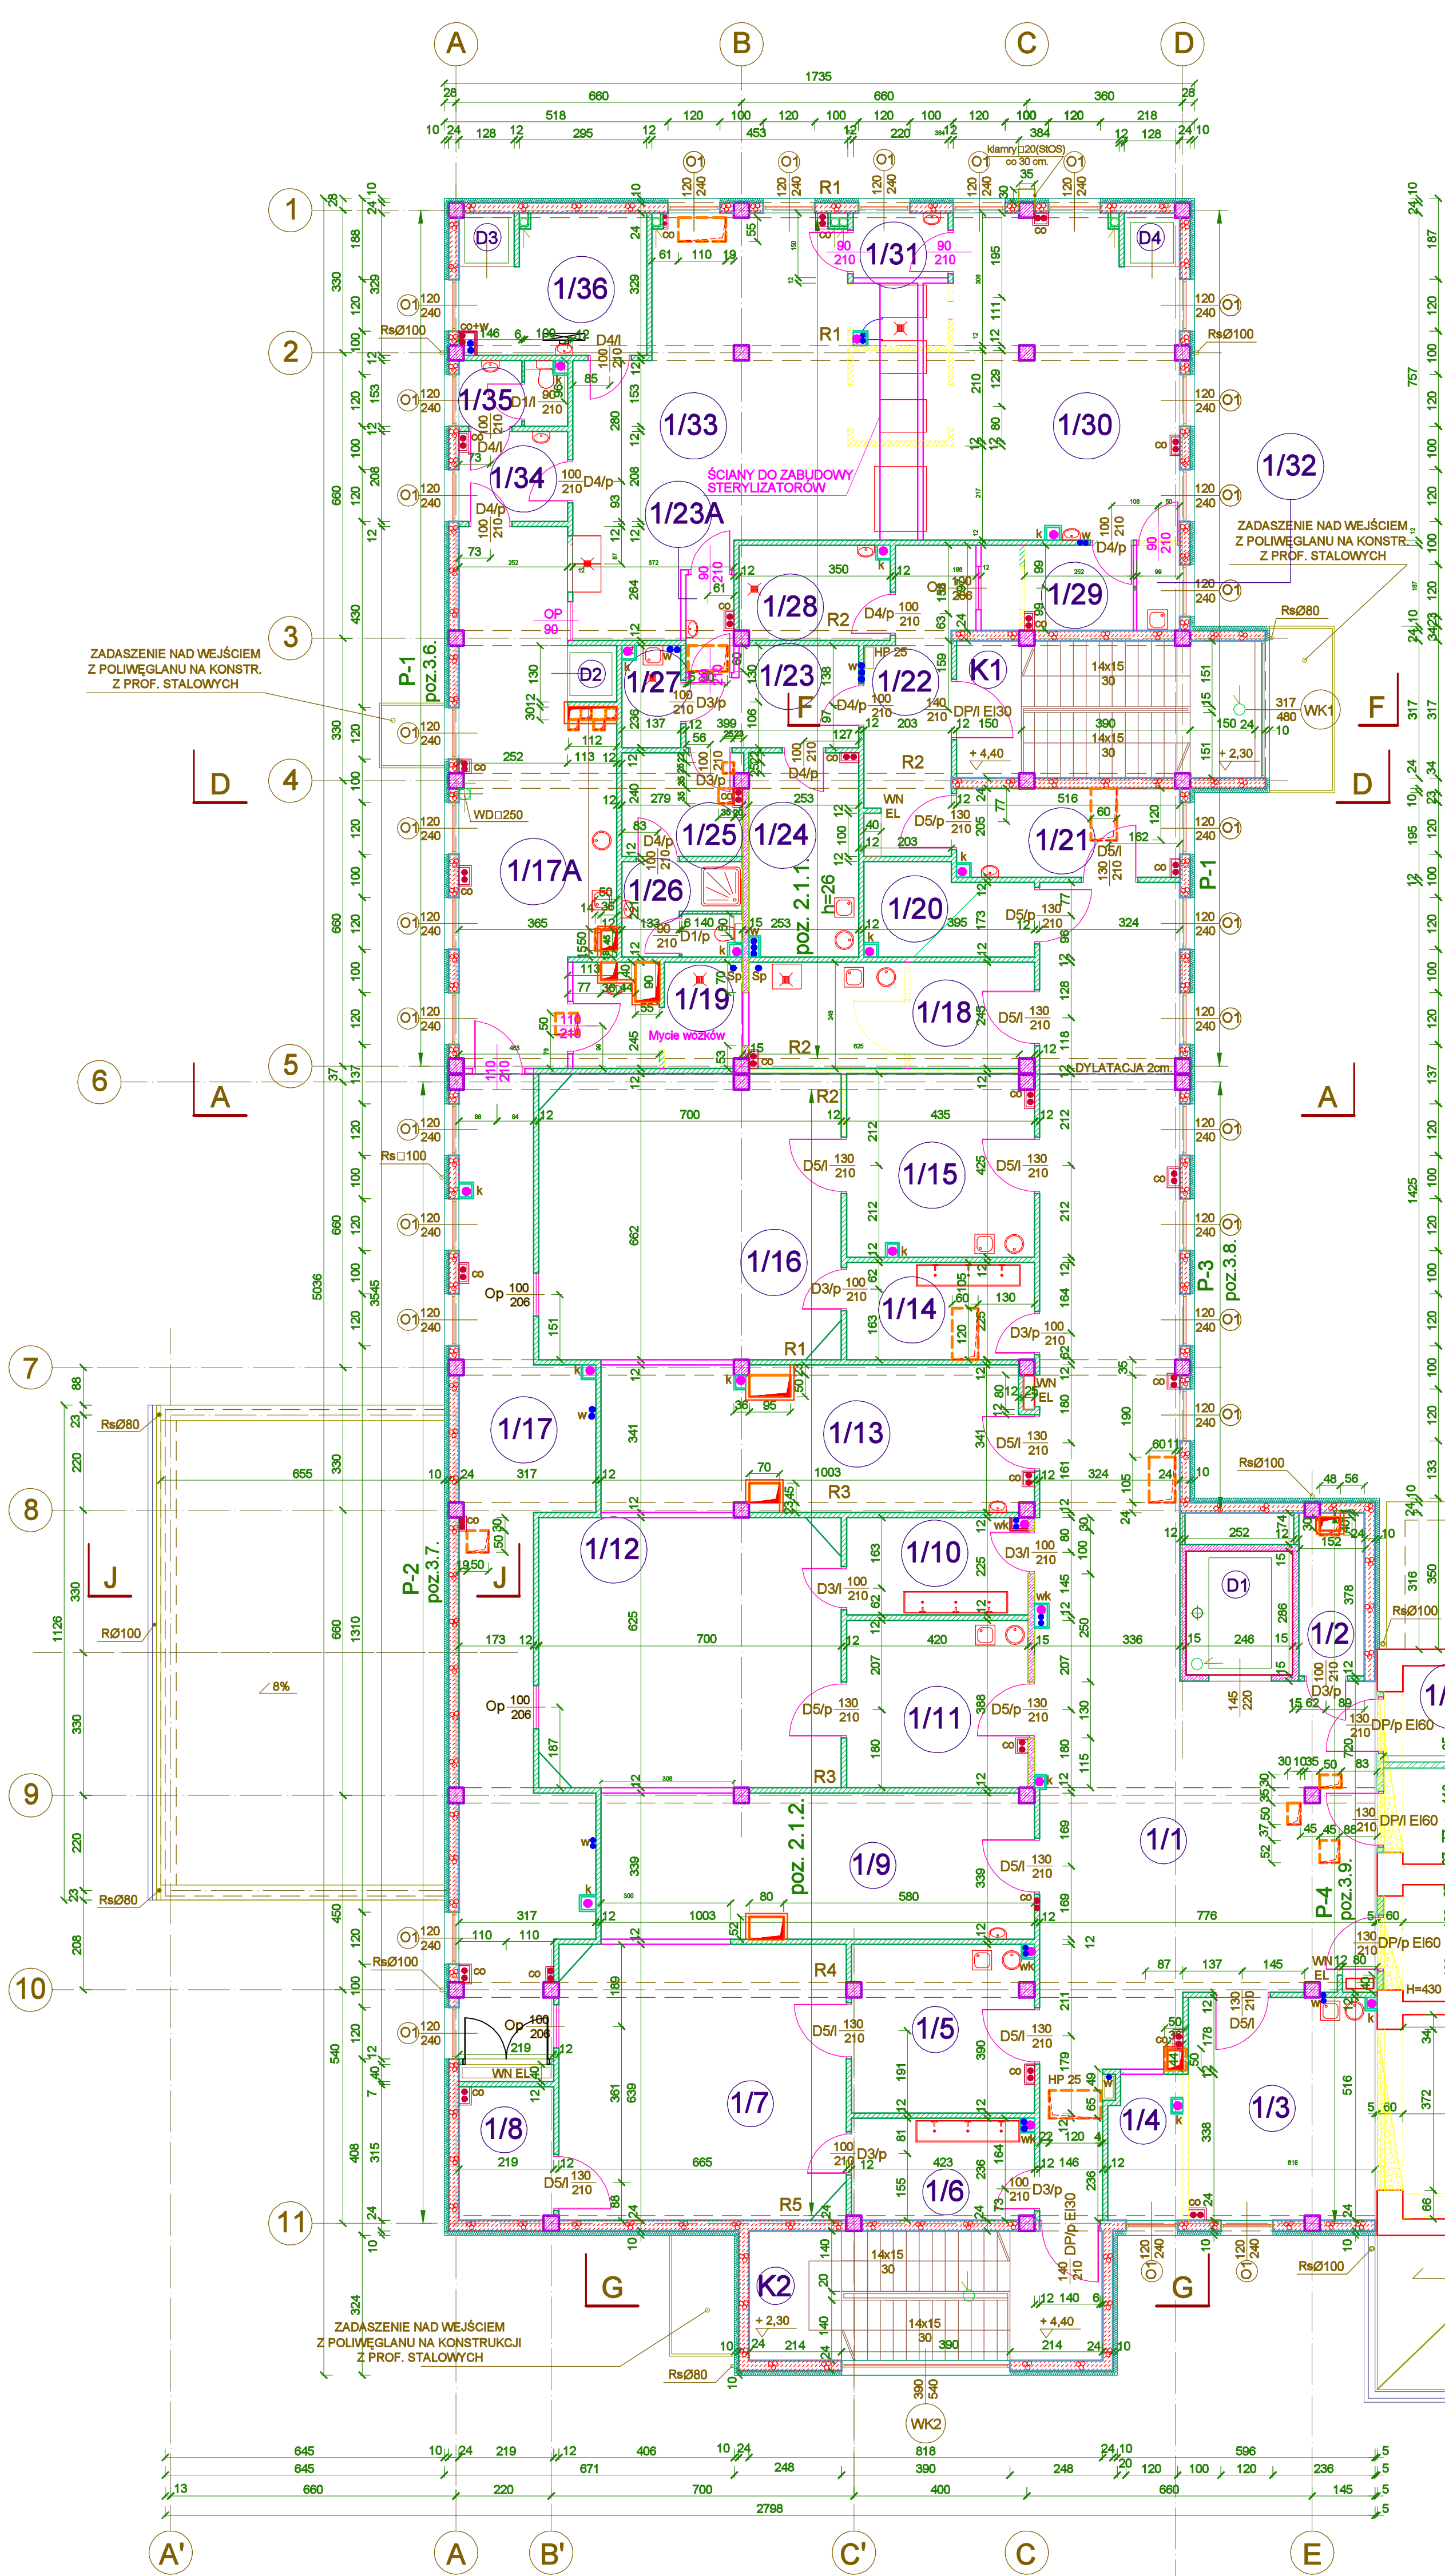

**PROPOZYCJE ZMIAN ZAMAWIAJĄCEGO
W STOSUNKU DO PROJEKTU WYKONAWCZEGO**


BUDYNEK „A” (PRZEBUDOWA - BUD. ISTN.)

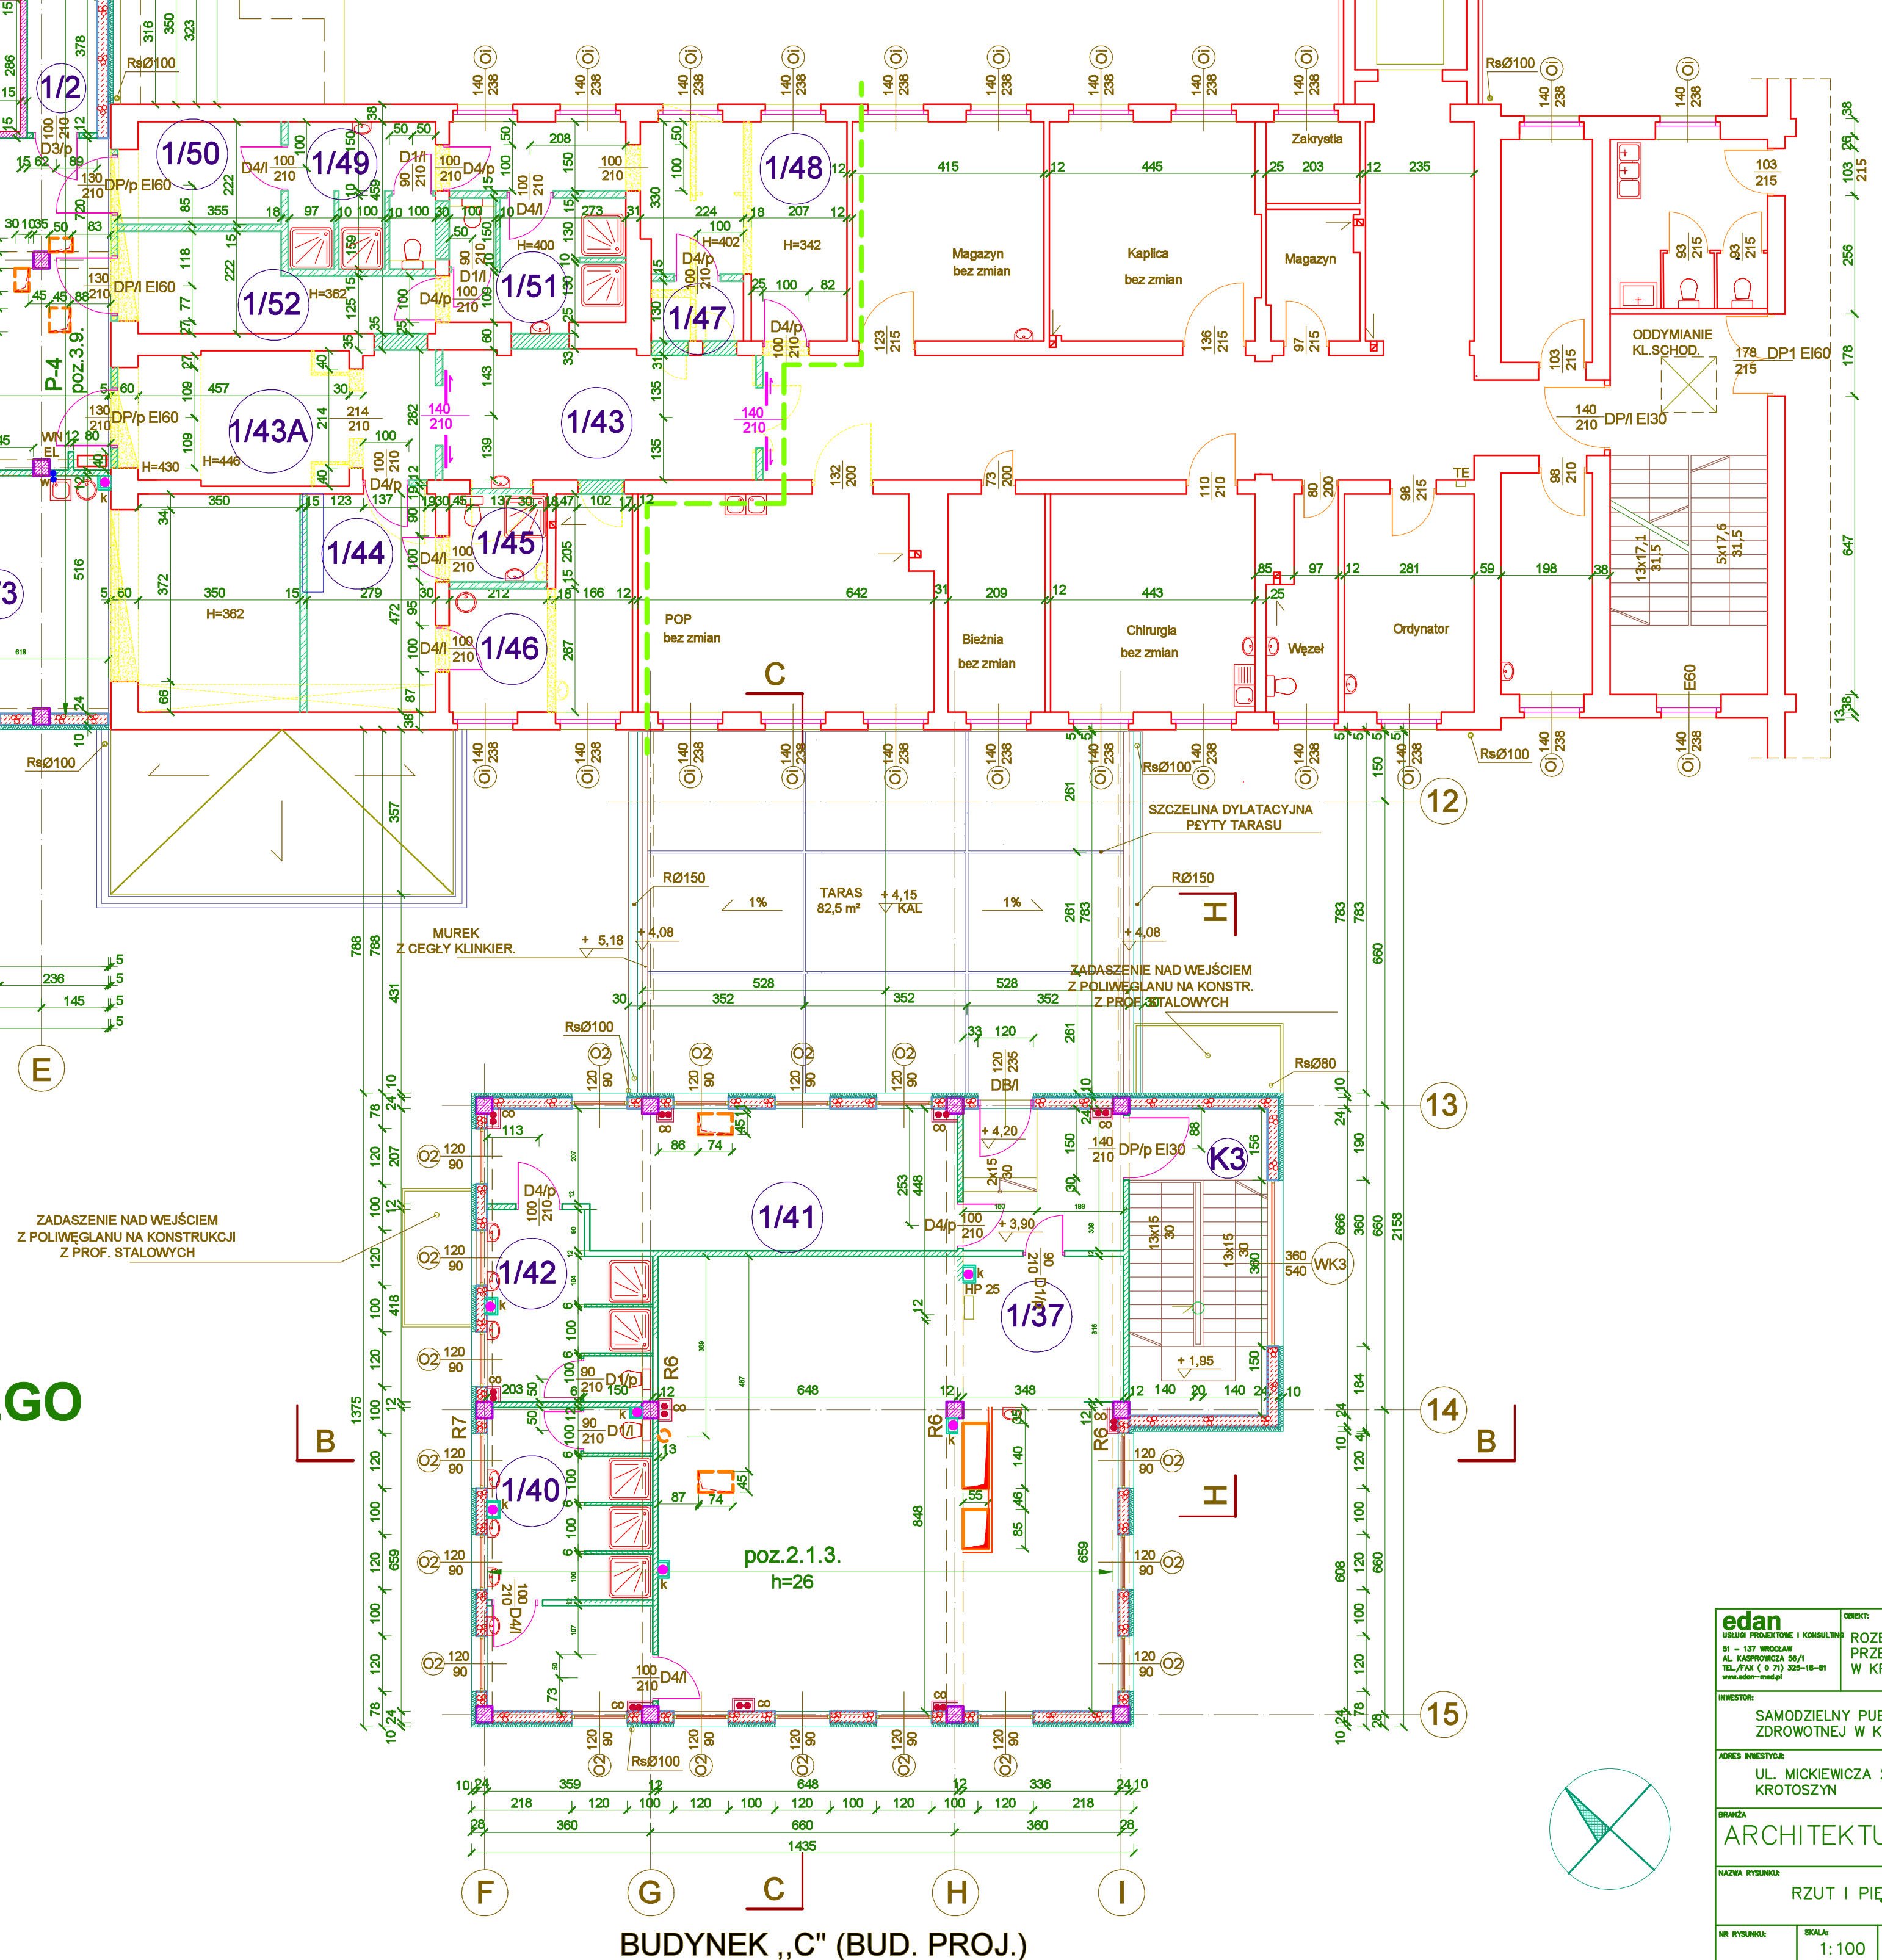

BUDYNEK „C” (BUD. PROJ.)



- LEGENDA:
- ŚCIANY ISTNIEJĄCE (BUD. „A”)
 - ŚCIANY PROJEKTOWANE Z GAZOBETONU
 - ŚCIANY PROJEKTOWANE Z CEGŁY PEŁNEJ (DZURAWKI)
 - ŚCIANY ŻELBETOWE (KONSTR.)
 - ŚCIANY PROJEKTOWANE Z PŁYT GK NA KONSTRUKCJI Z PROFILI ZIMNOGĘTYCH (BUD. „A”)
 - WYBURZENIA W ŚCIANACH ISTNIEJĄCYCH (BUD. „A”)
 - IZOLACJA TERMICZNA ŚCIAN ZEWN.
 - GRANICA OPRACOWANIA
 - ZMIANY W STOSUNKU DO PROJEKTU WYKONAWCZEGO
- UWAGI:
- KOREKTY INSTALACJI WYNIKAJĄCE Z POWYŻSZYCH ZMIAN WYKONAWCA JEST ZOBOWIĄZANY WYKONAĆ WE WŁASNYM ZAKRESIE!
- UWAGI:
- POZYCJE ELEMENTÓW KONSTRUKCYJNYCH PODANE SĄ NA RYSUNKACH W CZĘŚCI KONSTRUKCYJNEJ

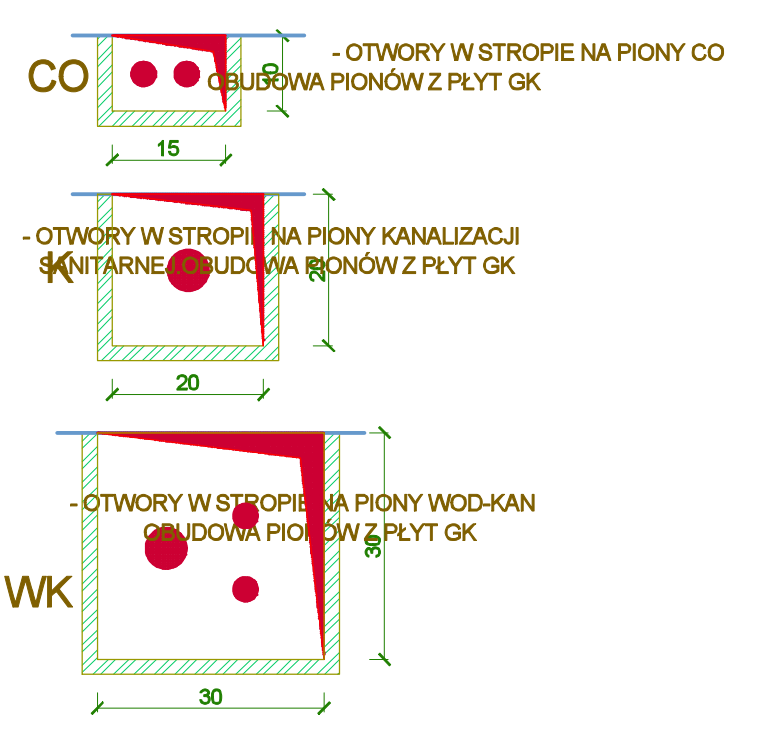

edan PROJEKTOWANIE I PRZEBUDOWA I PRZEBUDOWA SZPITALA W KROTOSZYNIE

SAMODZIELNY PUBLICZNY ZAKŁAD OPIEKI ZDROWOTNEJ W KROTOSZYNIE

UL. MICKIEWICZA 21 KROTOSZYN

ARCHITECTURA I KONSTRUKCJA

RZUT I PIĘTRA

SKALA: 1:100 DATA: CZERWIEC 2014

PROJEKTANT: ARCHITECTURA I KONSTRUKCJA