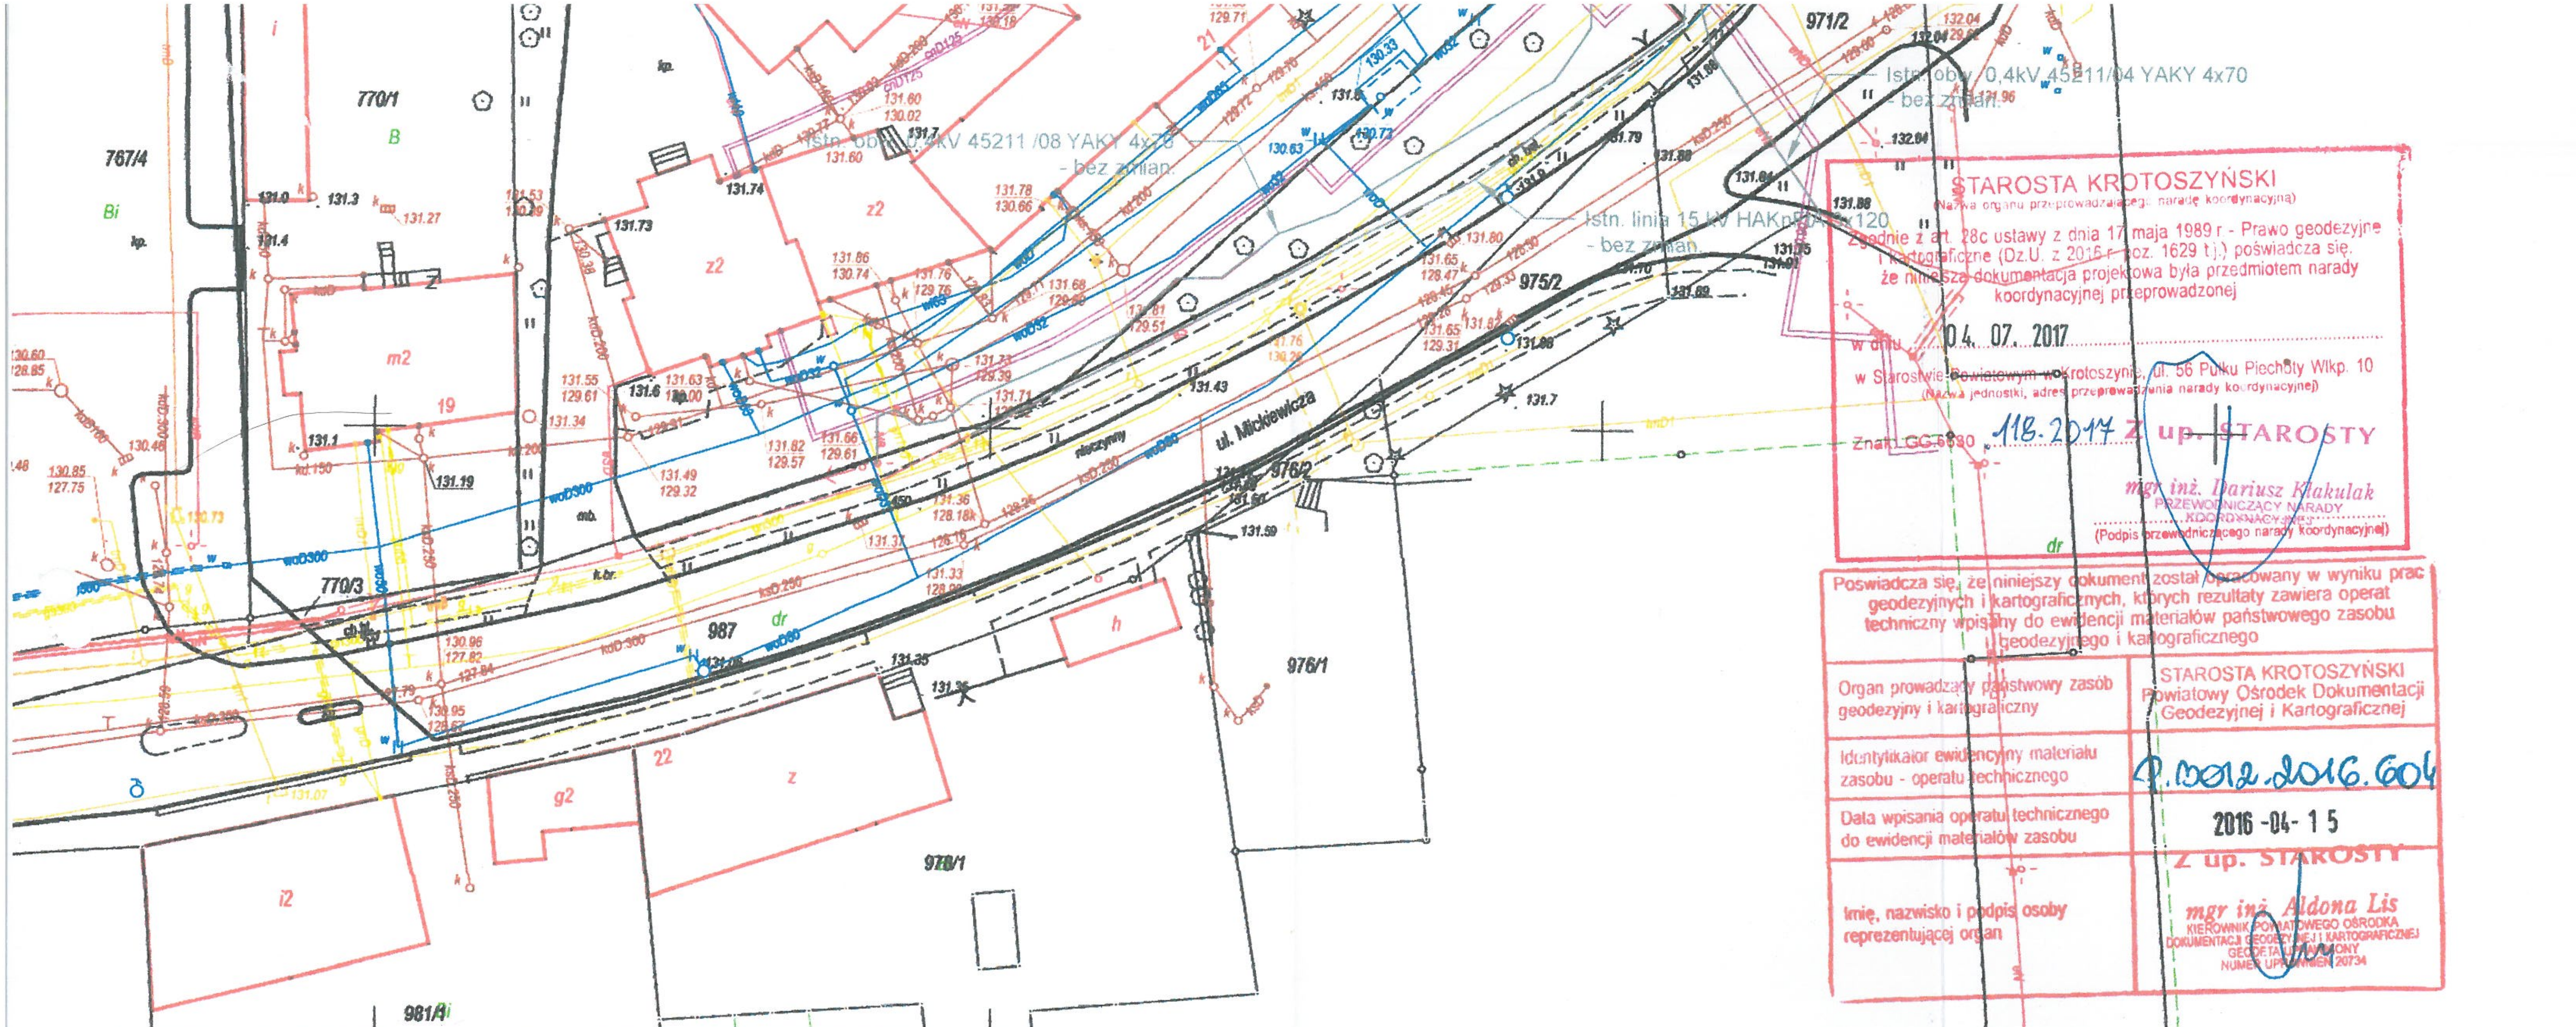
Istn. obw. 0,4kV 45211/04 YAKY 4x70
- bez zmian.
Istn. obw. 0,4kV 45211 /08 YAKY 4x70
- bez zmian.
Istn. linia 15 kV HAKnFtA 3x120
- bez zmian.
ul. Mickiewicza
767/4
770/1
770/3
987
975/2
976/2
976/1
978/1
981/4
971/2

STAROSTA KROTOSZYŃSKI
(Nazwa organu przeprowadzającego naradę koordynacyjną)

Zgodnie z art. 28c ustawy z dnia 17 maja 1989 r. - Prawo geodezyjne i kartograficzne (Dz.U. z 2016 r. poz. 1629 t.j.) poświadcza się, że niniejsza dokumentacja projektowa była przedmiotem narady koordynacyjnej przeprowadzonej

w dniu 04. 07. 2017

w Starostwie Powiatowym w Krotoszynie, ul. 56 Pułku Piechoty Wlkp. 10
(Nazwa jednostki, adres przeprowadzenia narady koordynacyjnej)

Znak: GG.6630.118.2017 Z up. STAROSTY

mgr inż. Dariusz Klakulak
PRZEWODNICZĄCY NARADY KOORDYNACYJNEJ
(Podpis przewodniczącego narady koordynacyjnej)

Poświadcza się, że niniejszy dokument został opracowany w wyniku prac geodezyjnych i kartograficznych, których rezultaty zawiera operat techniczny wpisany do ewidencji materiałów państwowego zasobu geodezyjnego i kartograficznego

Organ prowadzący państwowy zasób geodezyjny i kartograficzny	STAROSTA KROTOSZYŃSKI Powiatowy Ośrodek Dokumentacji Geodezyjnej i Kartograficznej
Identyfikator ewidencyjny materiału zasobu - operatu technicznego	P.3012.2016.604
Data wpisania operatu technicznego do ewidencji materiałów zasobu	2016 -04- 15
Imię, nazwisko i podpis osoby reprezentującej organ	Z up. STAROSTY mgr inż. Aldona Lis KIEROWNIK POWIATOWEGO OŚRODKA DOKUMENTACJI GEODEZYJNEJ I KARTOGRAFICZNEJ GEODETA UPRAWNIONY NUMER UPRAWNIEŃ 20734

LEGENDA - przebudowa sieci Operatora

- ——— PROJEKTOWANE URZĄDZENIA I LINIE KABLOWE SN wg. opisów
- — — — PROJEKTOWANE URZĄDZENIA I LINIE KABLOWE nN wg. opisów
- ——— PROJEKTOWANE DEMONTAŻE nN wg. opisów
- ——— PROJEKTOWANE DEMONTAŻE SN wg. opisów
- ——— ISTN. LINIE JABLOWE SN wg. opisów - BEZ ZMIAN
- ——— ISTN. LINIE KABLOWE nN wg. opisów - BEZ ZMIAN
- ——— PROJEKTOWANE URZĄDZENIA I LINIE wg. odrębnego projektu - części abonanckiej oraz infrastruktura oświetlenia ulicznego.

Województwo:	wielkopolskie
Powiat:	krotoszyński
Jednostka ewidencyjna:	301204_4, KROTOSZYN
Obręb ewidencyjny:	0001 – KROTOSZYN

Ark. 16	Dz. 777/1, 778, 779, 781, 776, 777/2	Sekcja: 6.161.16.01.1; 6.161.16.01.2

MAPA
DO CELÓW PROJEKTOWYCH
skala 1:500

Układ współrzędnych:	2000/18
Układ odniesienia:	Kronsztadt 60

GG.6640.325.2016

Granica obszaru aktualizacji:	———

Brak aktualnych wpisów w księgach wieczystych odnośnie obciążeń służebnościami gruntowymi w granicach projektowanej inwestycji.

GEODEZJA „WIS" s.c.
Paweł Glinkowski, Wiesław Pawlikowski
Sławomir Piotrowski Zespół Zawodowy
63-700 Krotoszyn, ul. Kołłątaja 11/5
tel. 62 725-43-50, fax 62-722-67-78
NIP 621-000-35-15 REGON [illegible]

GEODETA
SŁAWOMIR PIOTROWSKI
63-700 Krotoszyn, ul. W. Witosa 25
tel. 062-725-43-50
Upr. M G P i B nr 14361

2016 -04- 06

mgr inż. Mirosław Gocki

Uprawniony projektant bez ograniczeń w specjalności sieci, instalacji i urządzeń elektrycznych i elektroenergetycznych
WKP/0145/POOE/08

Za zgodność z oryginałem
Jarocin, dn. 23.06.17
Mirosław Gocki